

Bauprojekt Grundrisse

Bauherr und Grundeigentümer:
Franz und Patricia Emmenegger, Farnere 4, 6106 Werthenstein
Objekt:
Ersatzneubau Wohnhaus, Farnere 3, 6106 Werthenstein
OK. Erdgeschoss ± 0.00 = 727.10m ü.M.

Zeichner: SM
Datum: 02.03.2023
Rev.:
Mst: 1:100 / Format: 63/60

A21190-03


Neu Abbruch Bestand




Der Bauherr und
Grundeigentümer:

Der Architekt:


Der Gesamtleiter (QS Verantwortlicher Brandschutz): **Gerhard Stocker**

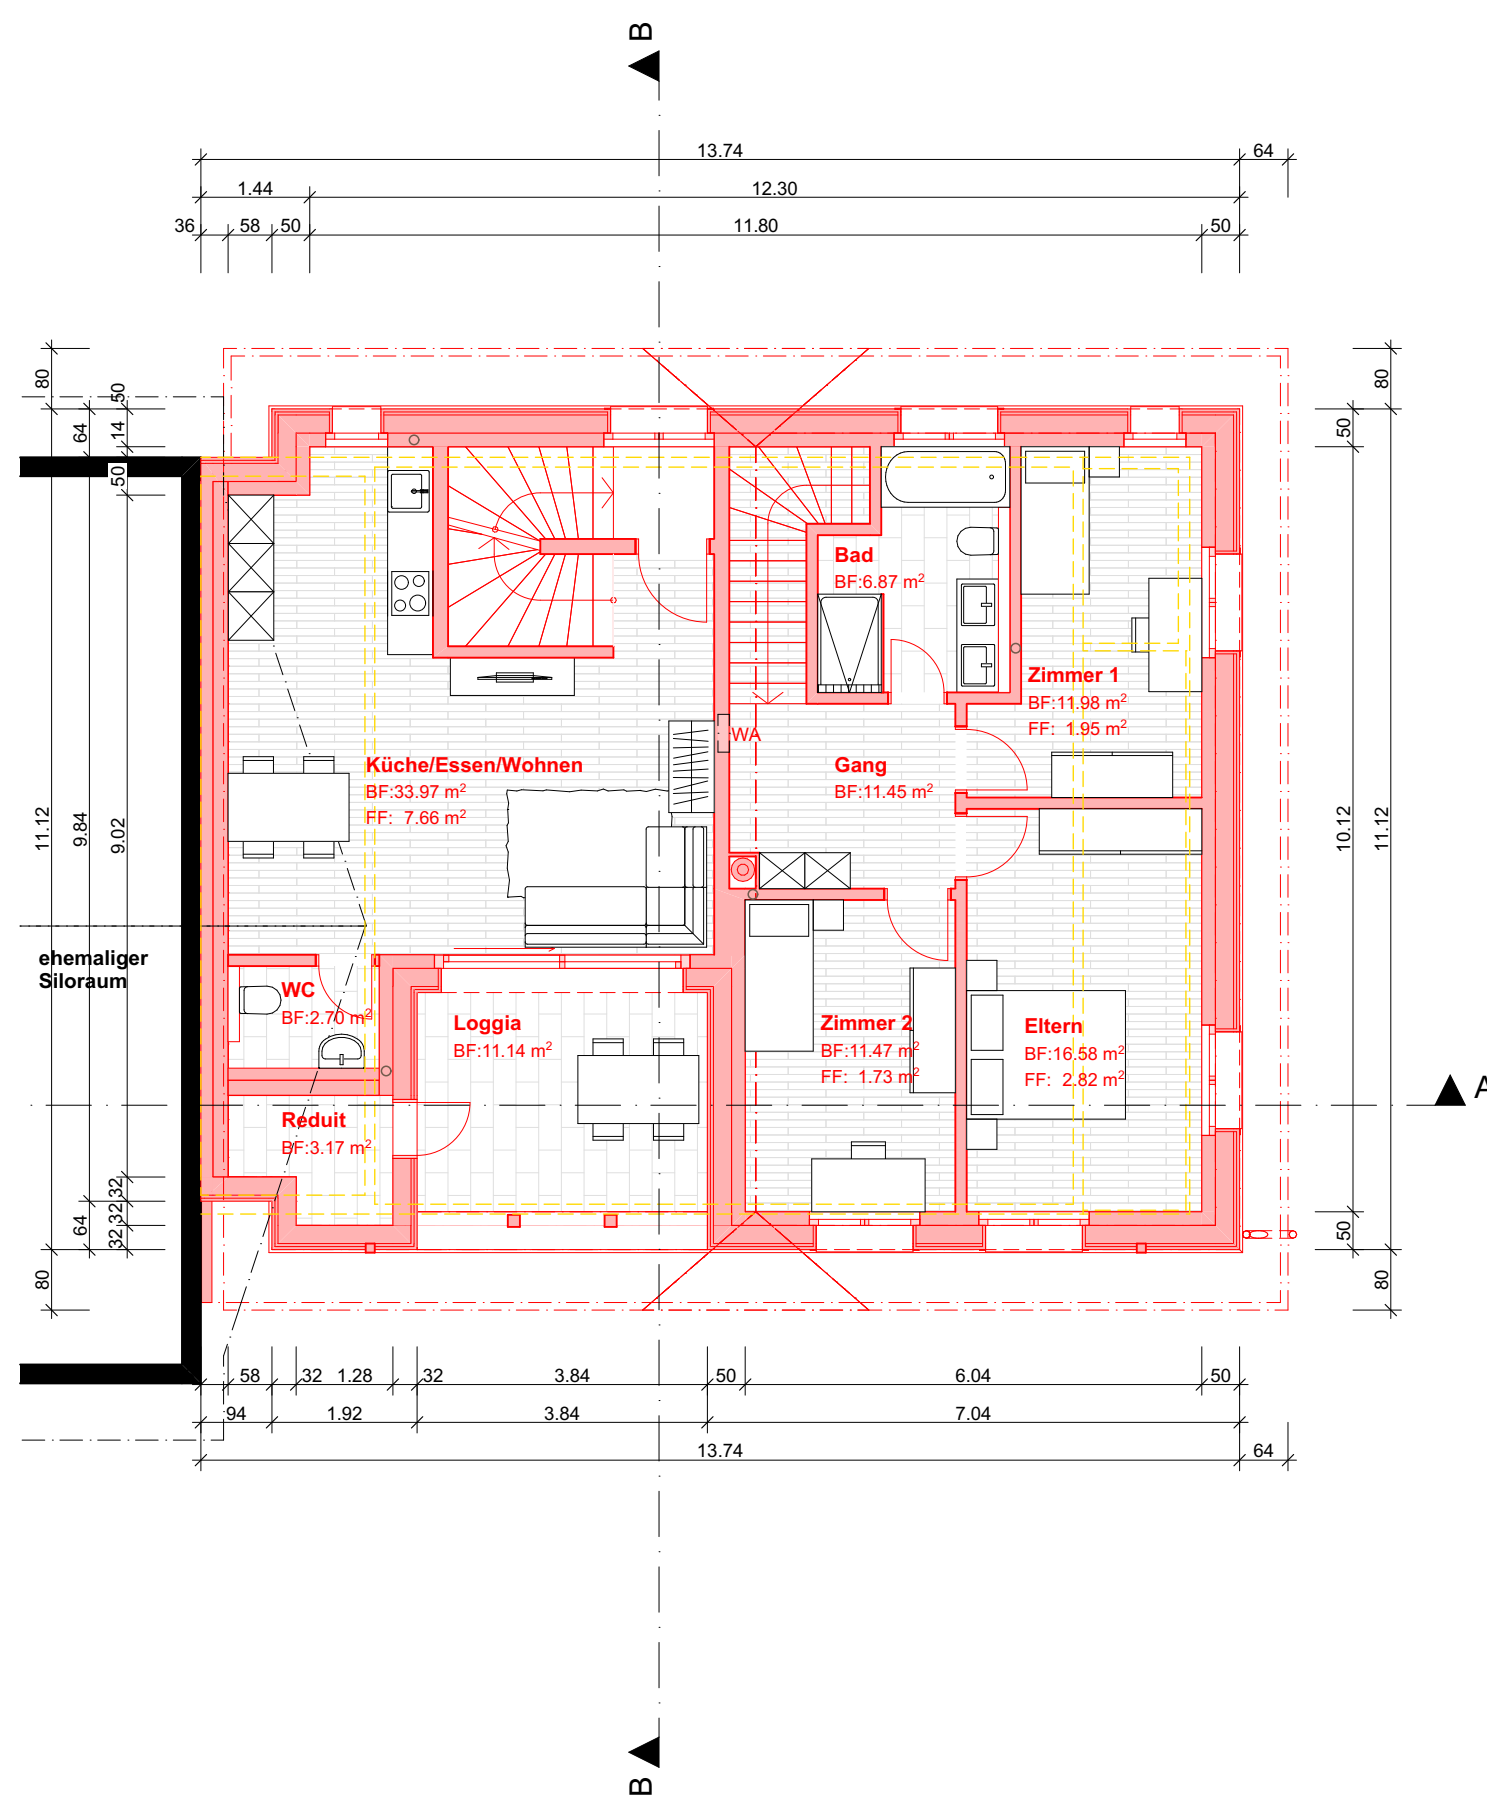


Grundriss Obergeschoss

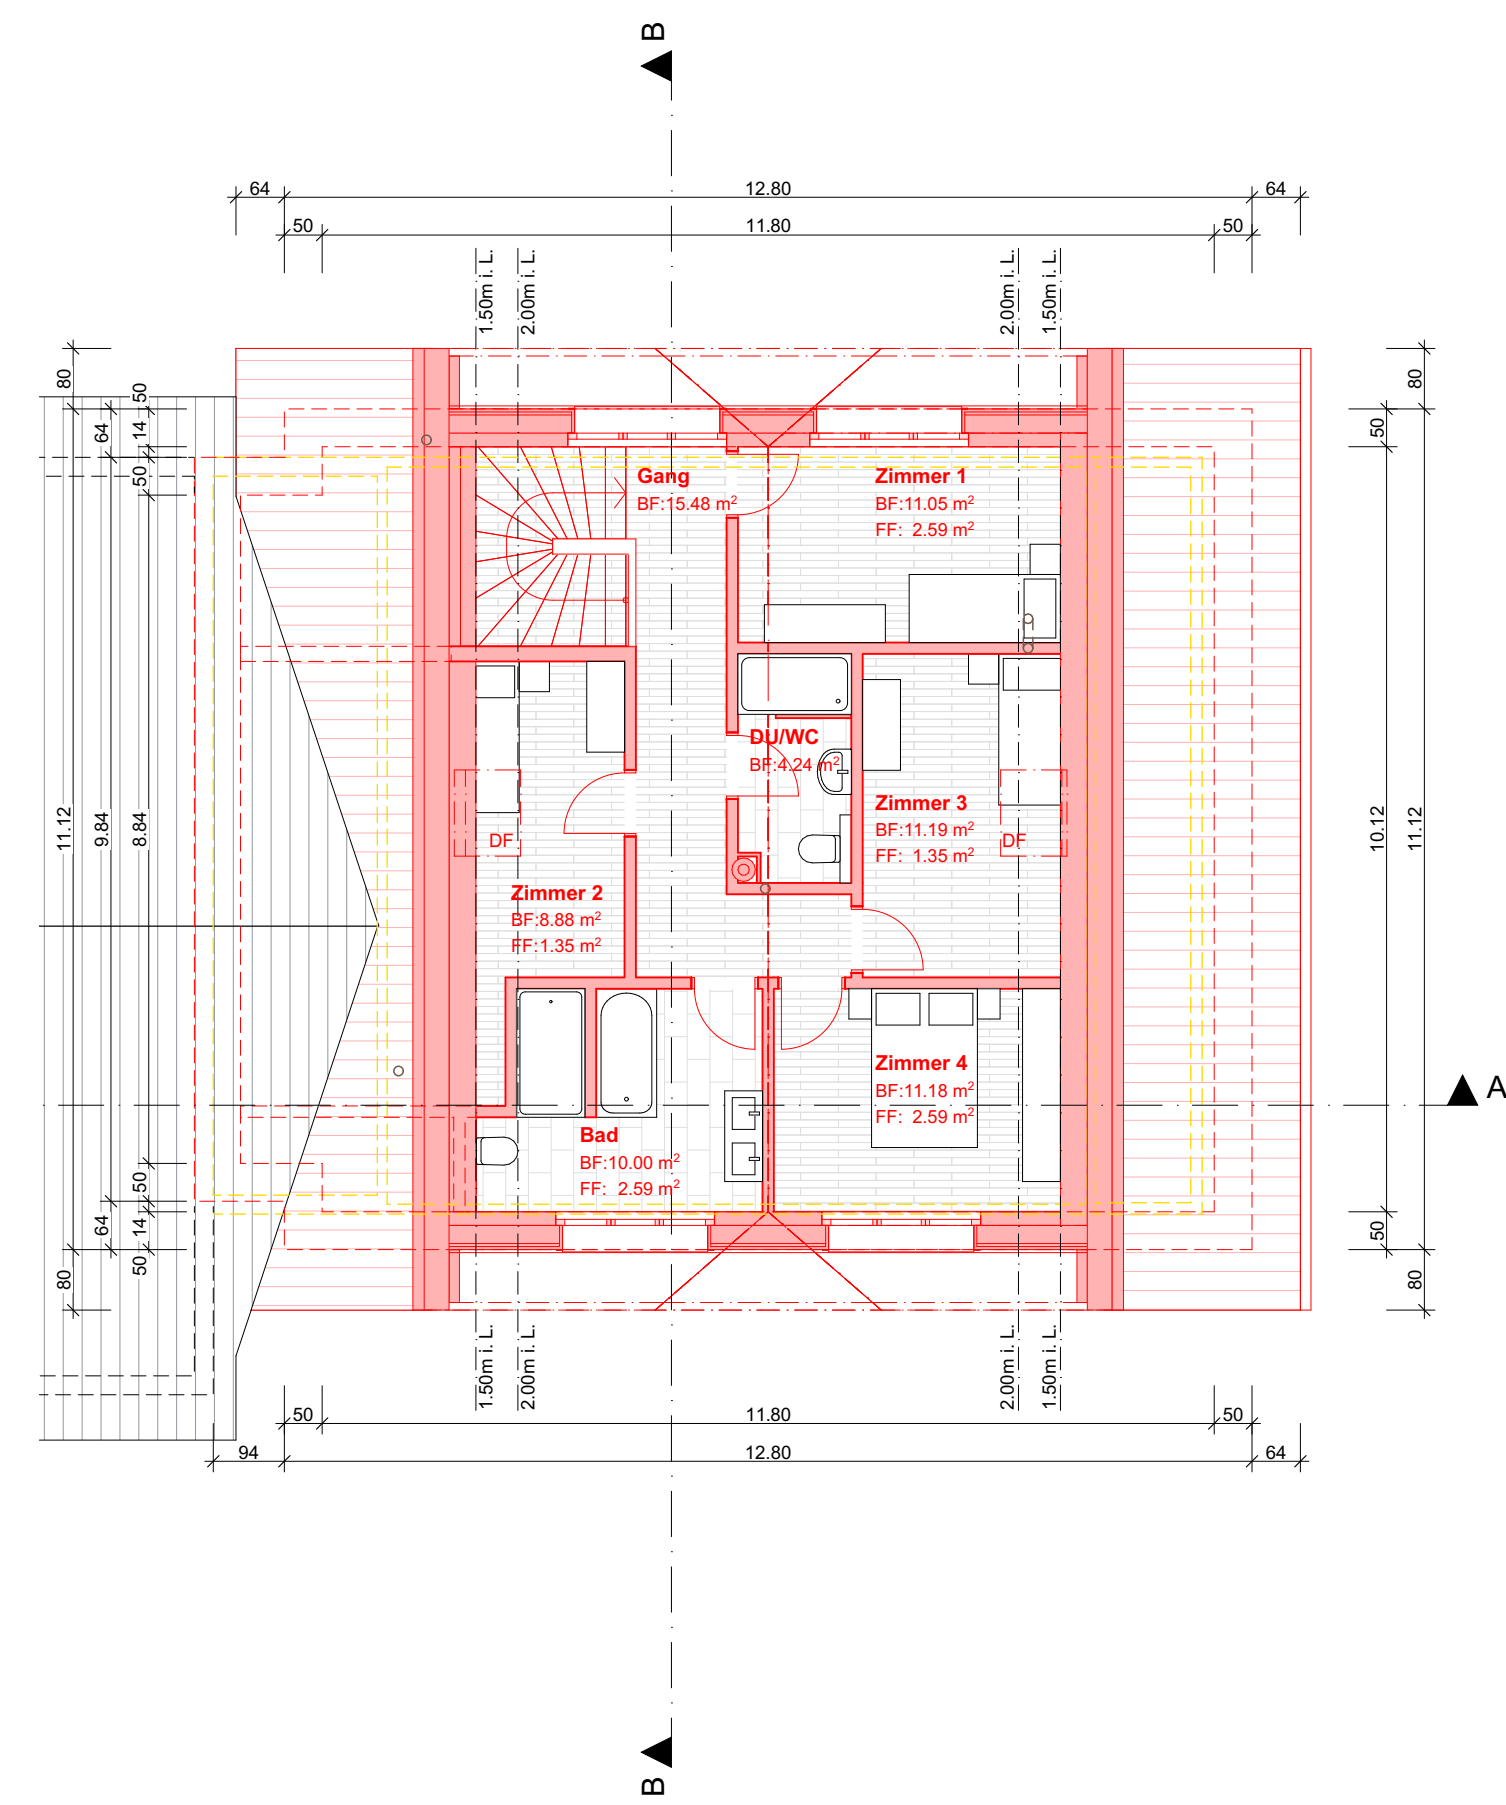

Grundriss Dachgeschoss

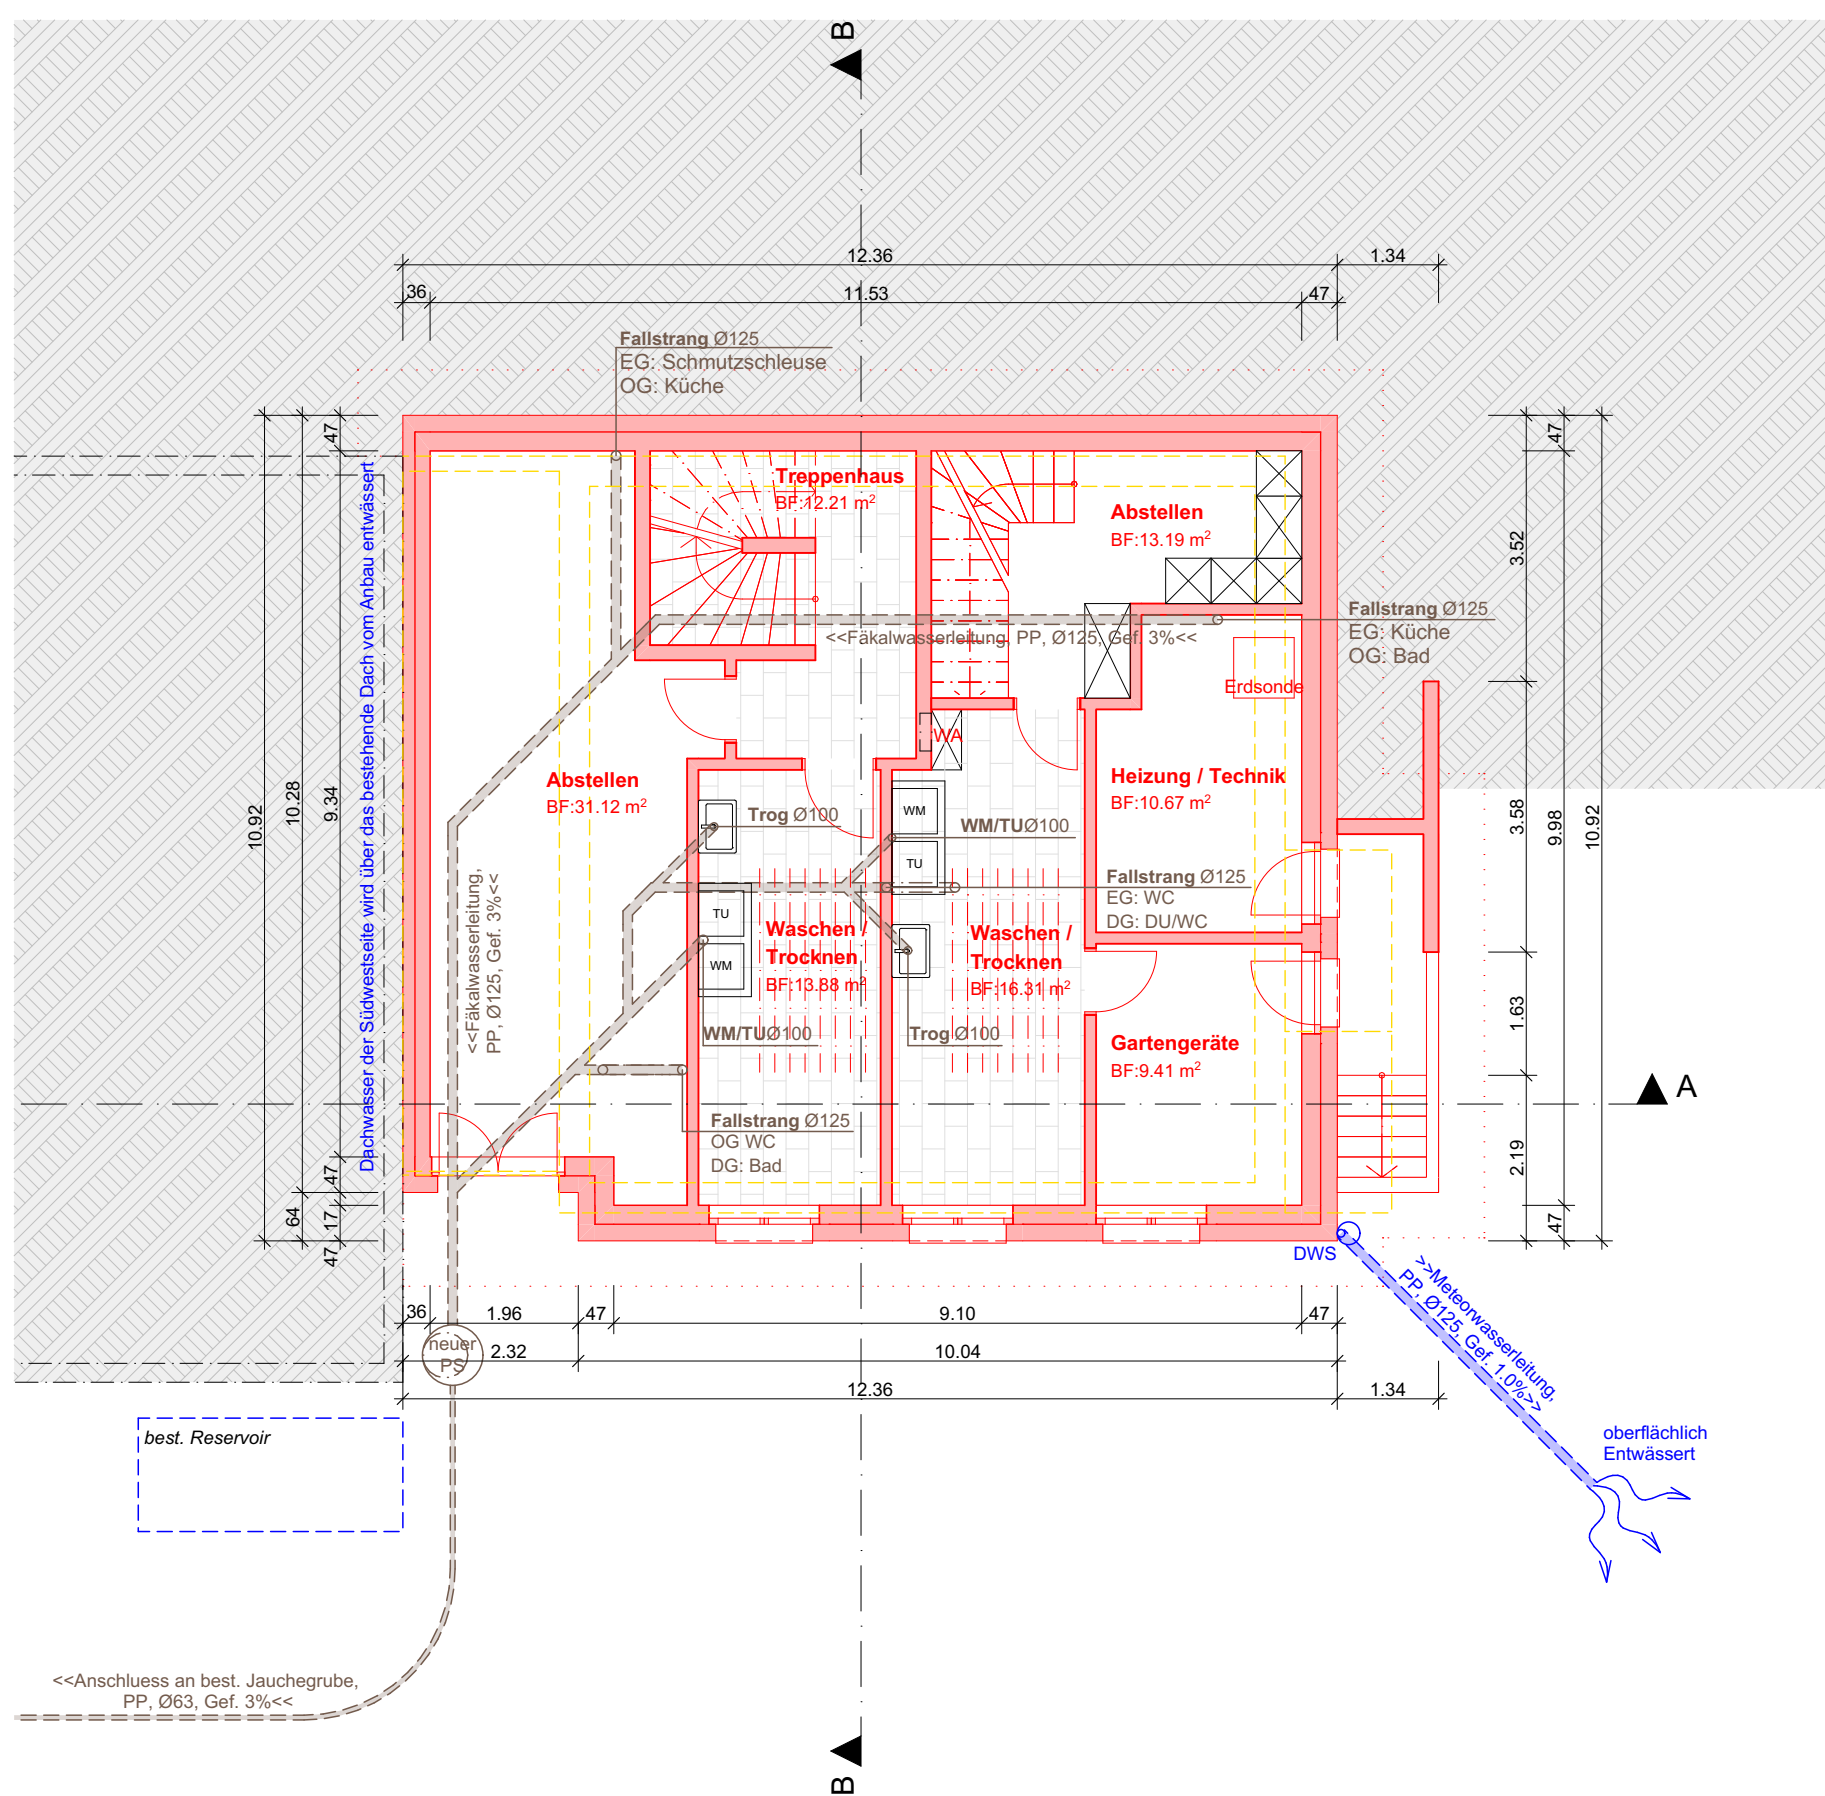

Grundriss Untergeschoss / Kanalisationsplan

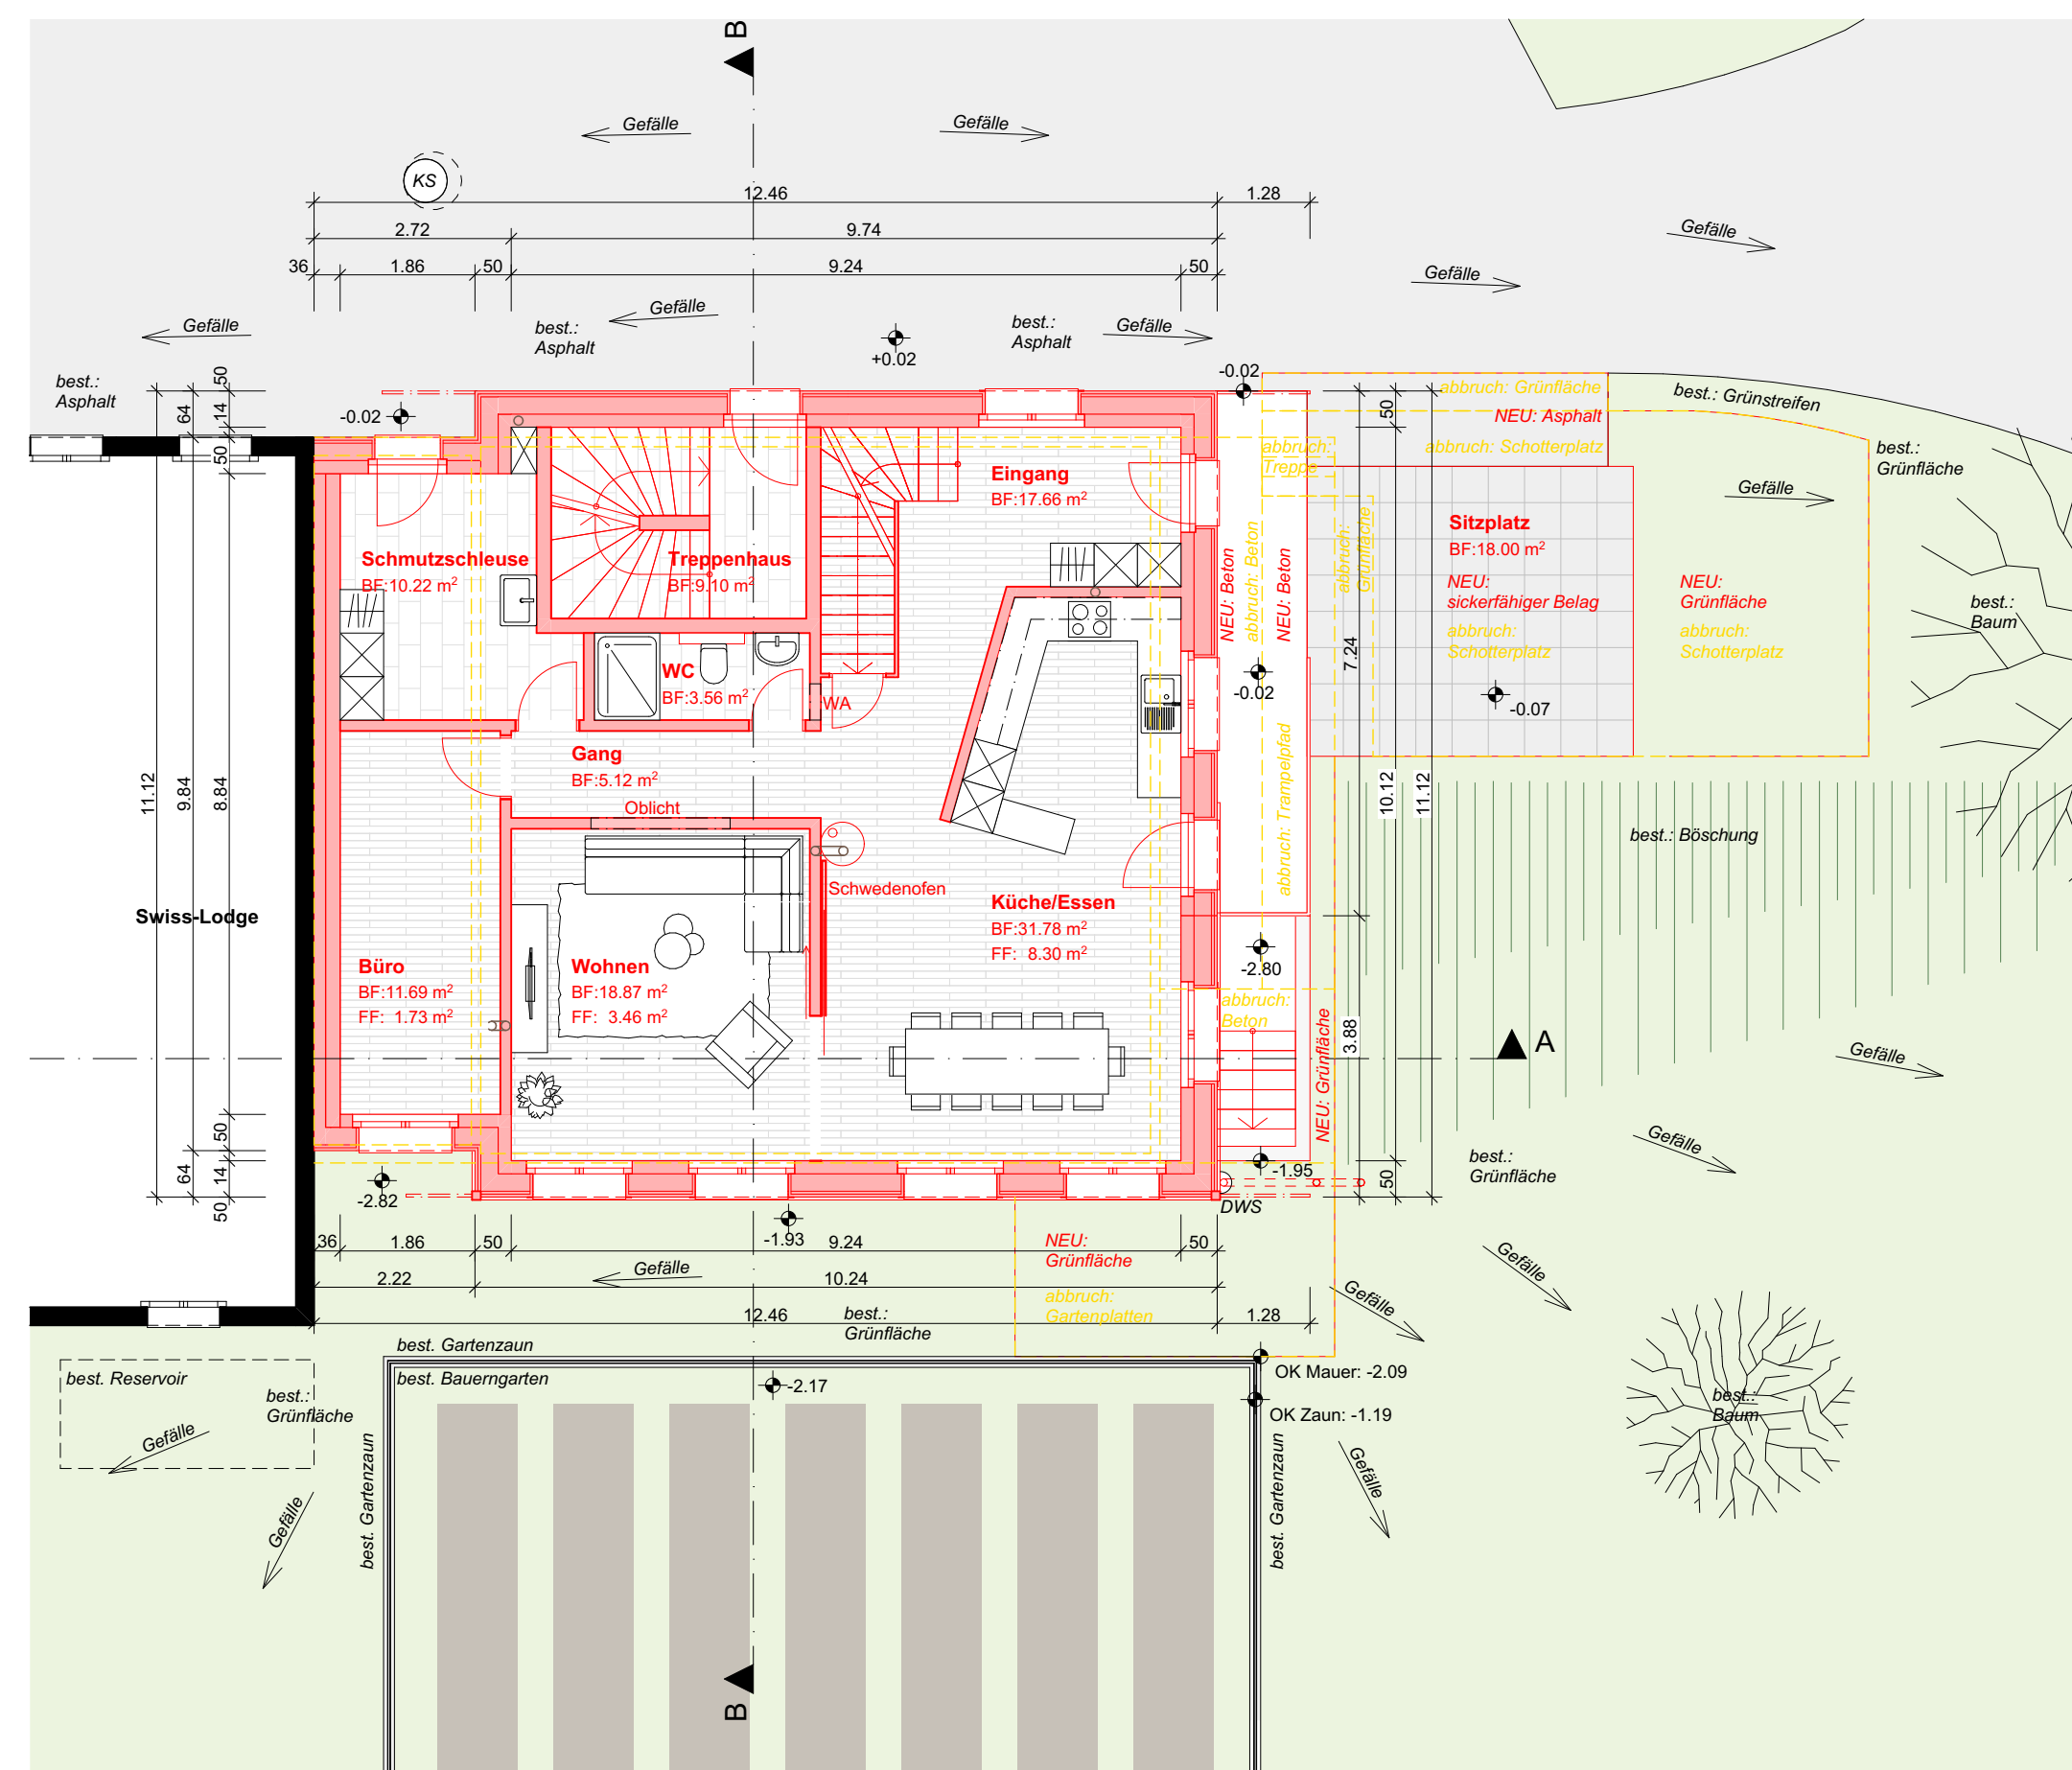

Grundriss Erdgeschoss / Umgebungsplan