

Bauprojekt Schnitte/Fassaden

Bauherr und Grundeigentümer:
Franz und Patricia Emmenegger, Farnere 4, 6106 Werthenstein

Objekt:
Ersatzneubau Wohnhaus, Farnere 3, 6106 Werthenstein

OK. Erdgeschoss ± 0.00 = 727.10m ü.M.


Zeichner: SM
Datum: 02.03.2023
Rev.:
Mst: 1:100 / Format: 63/60

Neu **Abbruch** **Bestand**


Der Bauherr und
Grundeigentümer :

Der Architekt :

Der Gesamtleiter (QS Verantwortlicher Brandschutz): **Gerhard Stocker**

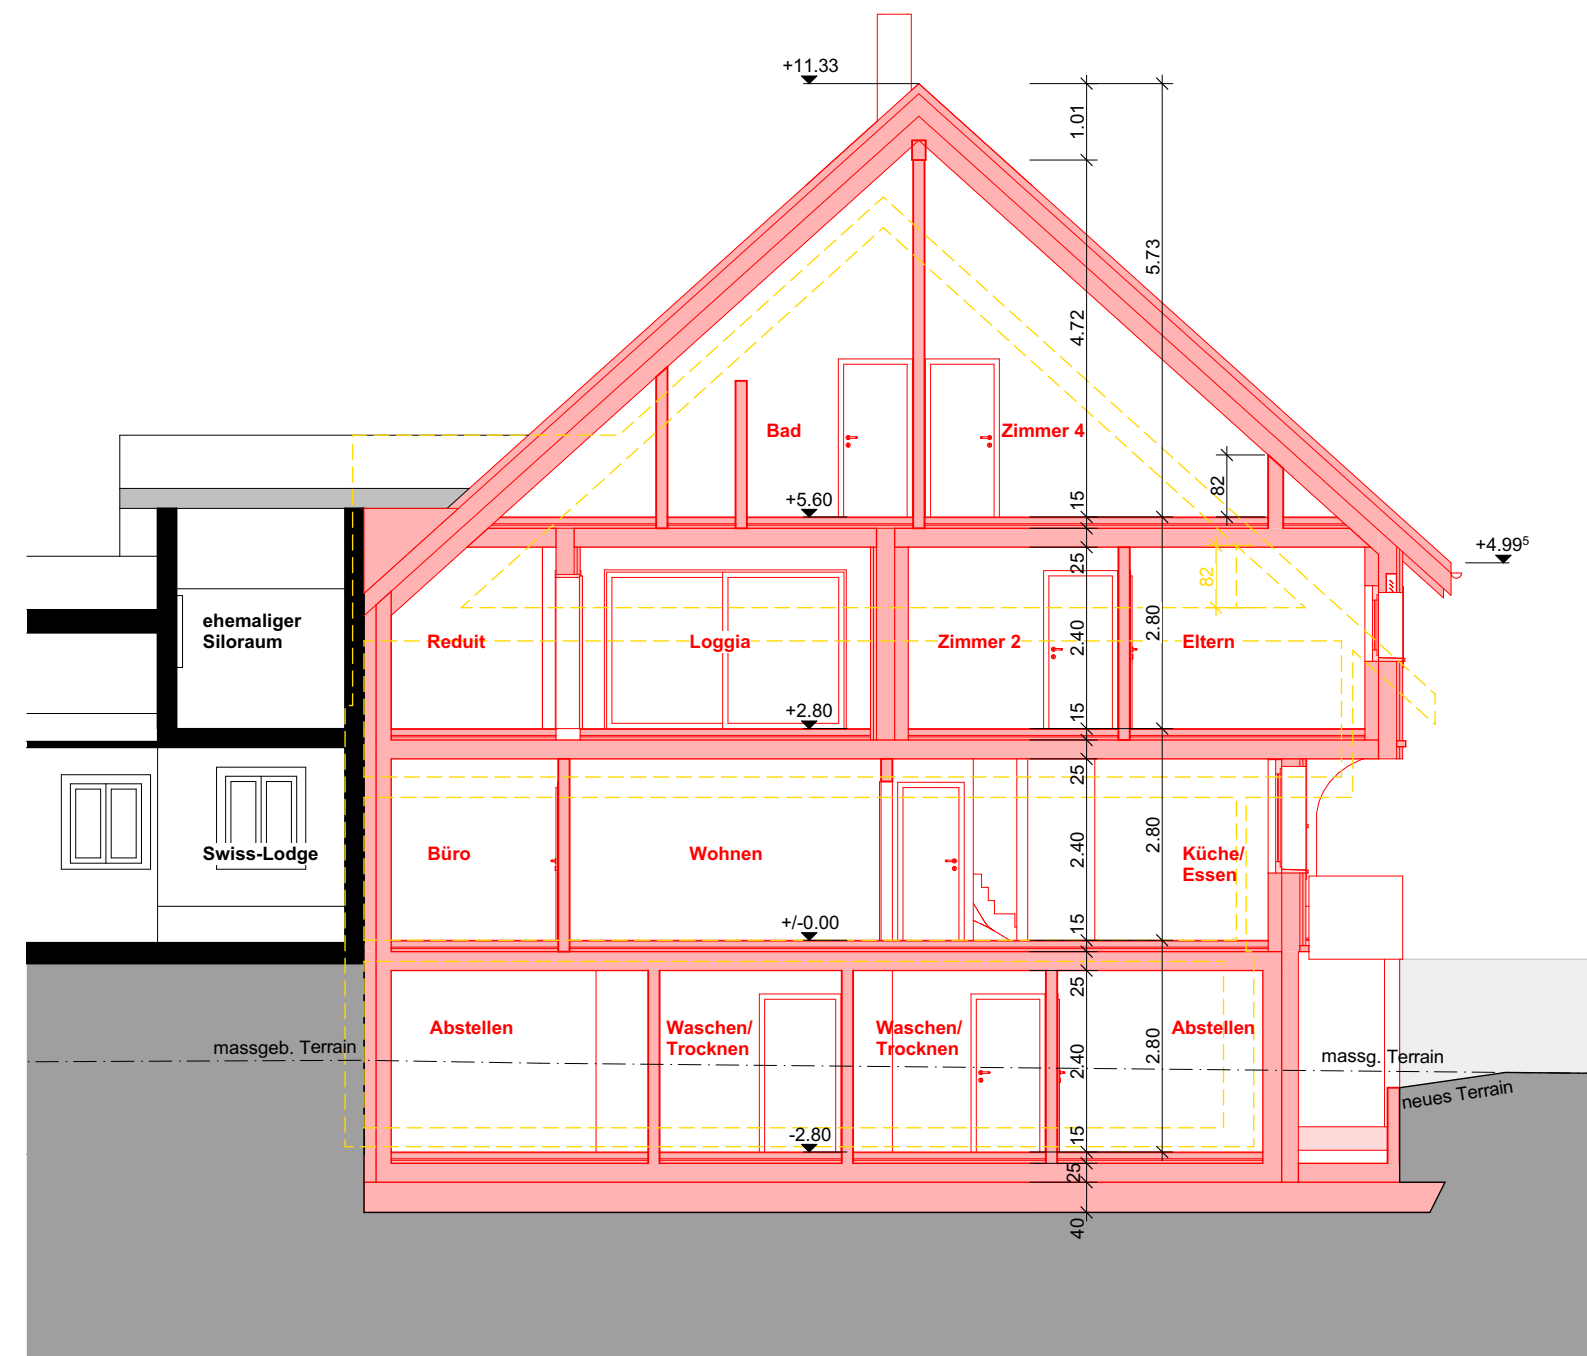


Schnitt A-A

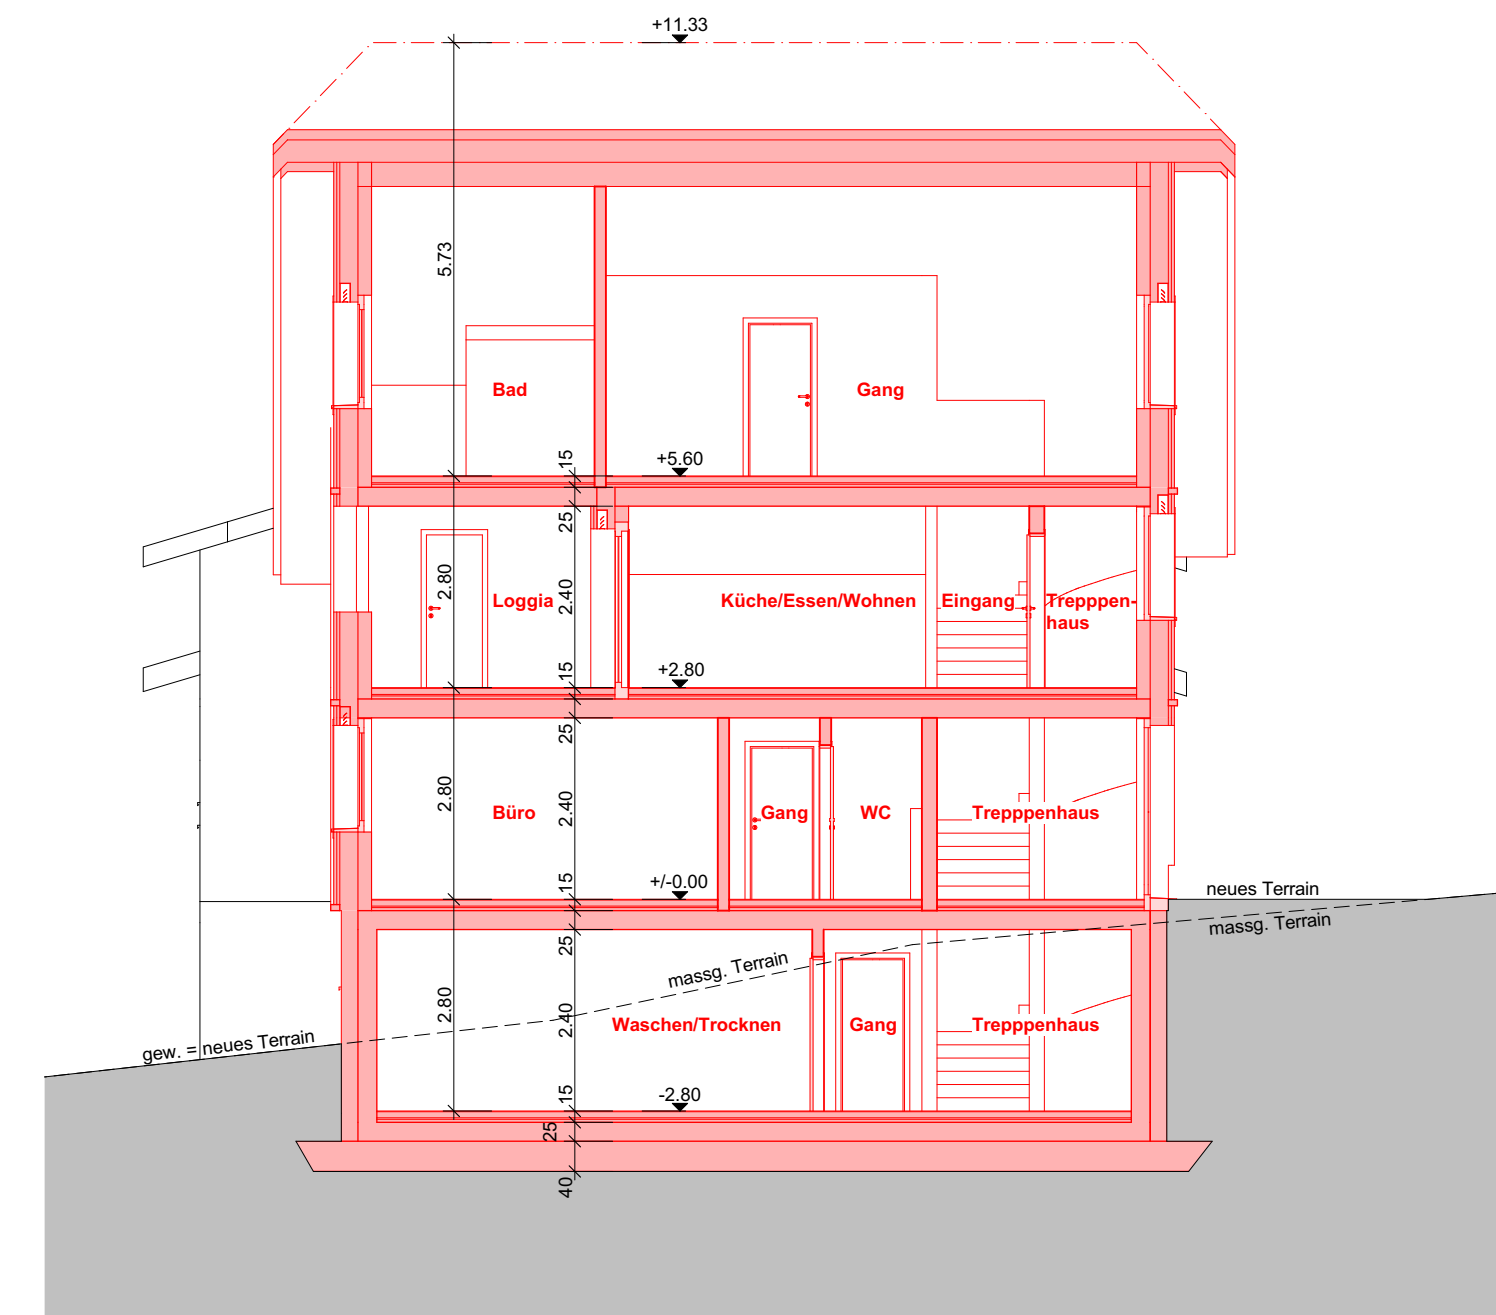

Schnitt B-B




Nordostfassade

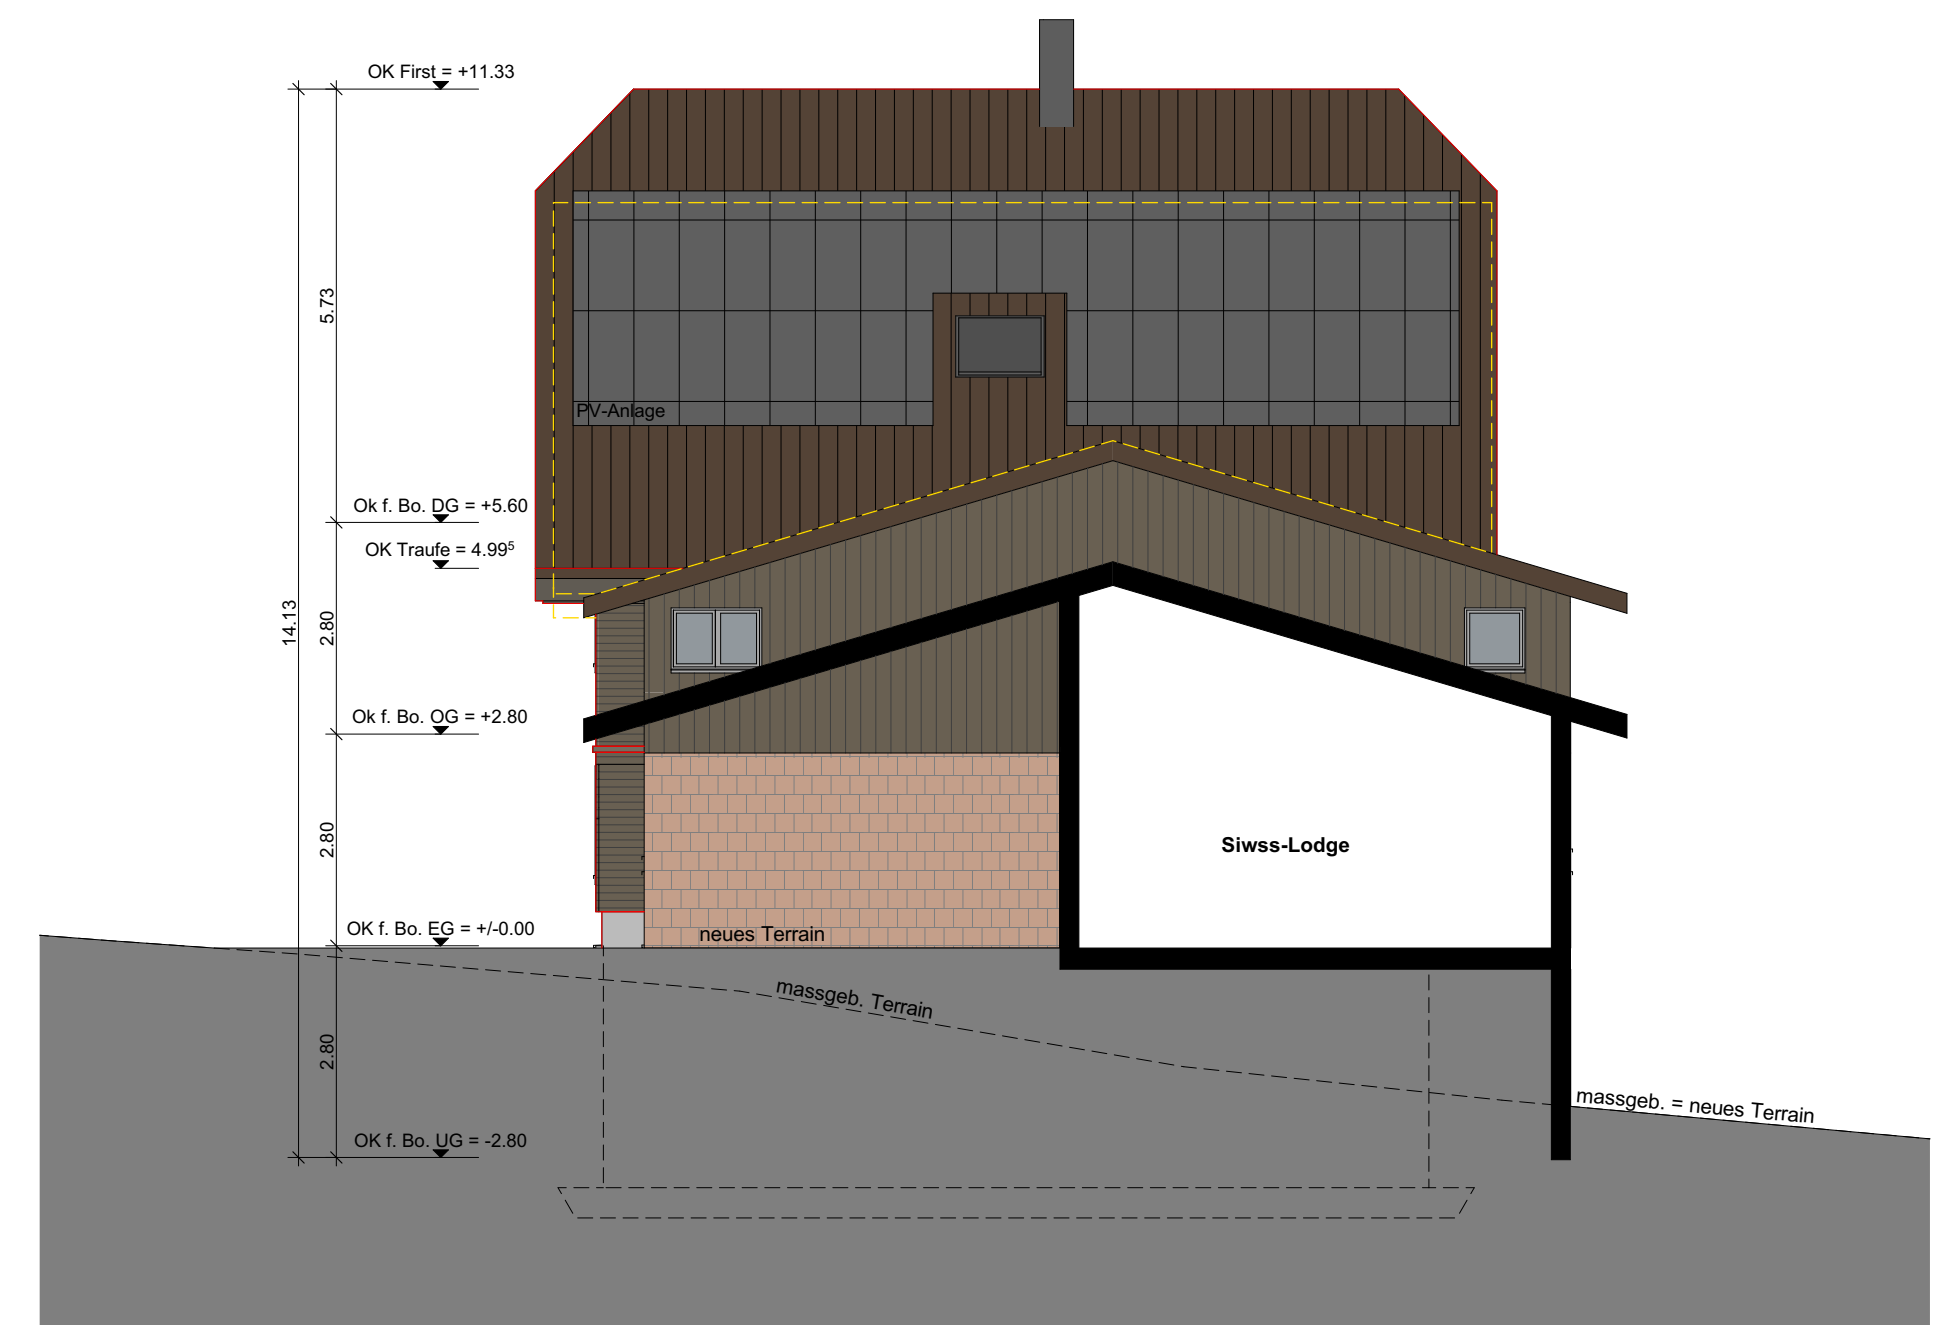

Nordwestfassade



Südwestfassade

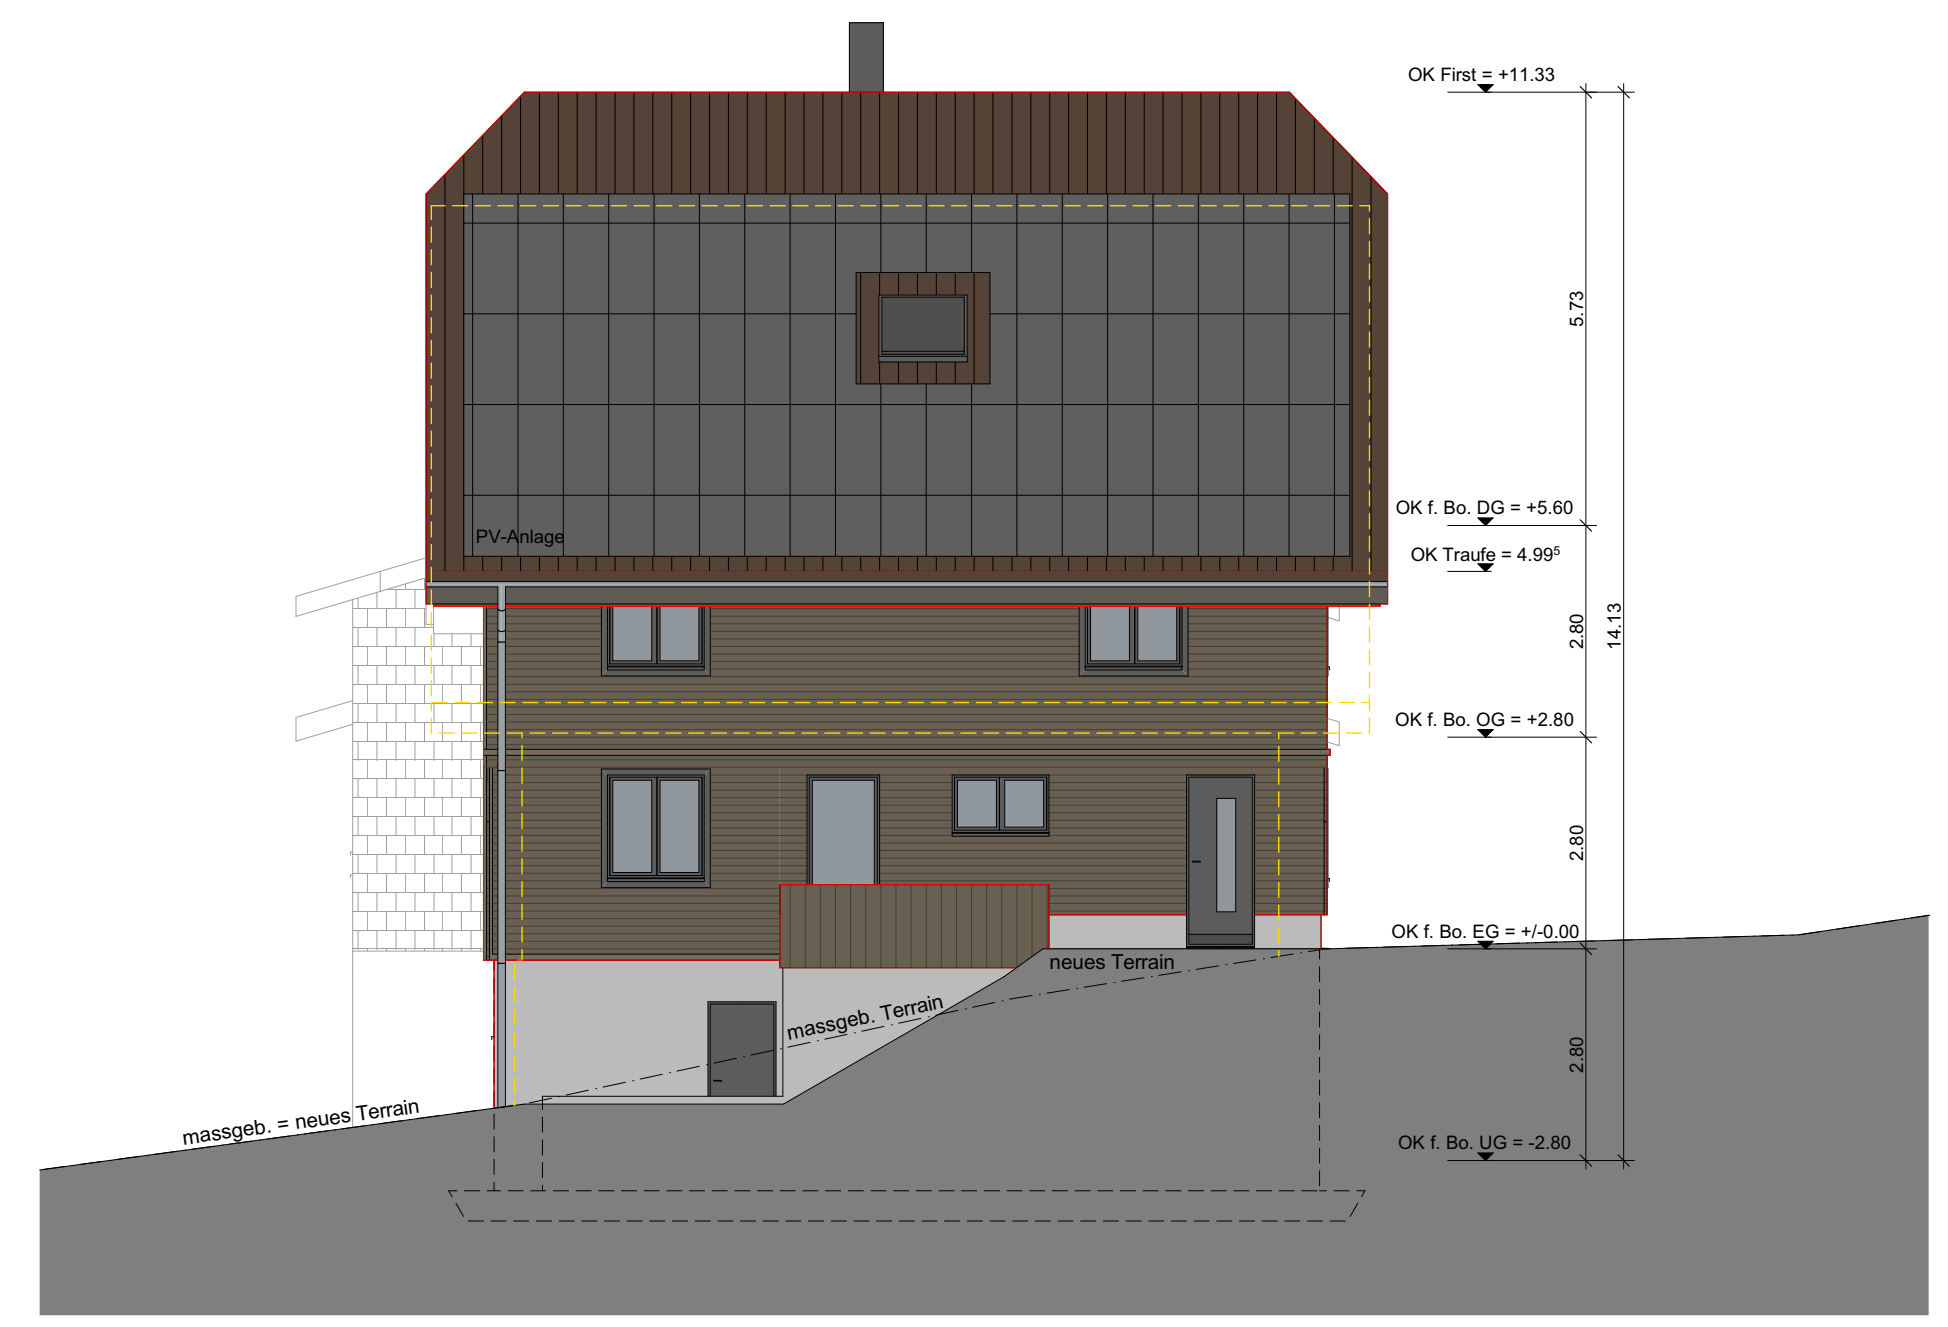

Südostfassade