

WIR PLANEN UND
 BAUEN FÜR ALLE



Architektur & Bauleitung
 Generalunternehmung
 Baumeisterarbeiten

LBG Sursee
 Architektur und Bau
 Grenzstrasse 3b
 6214 Schenkon

Architekturbüro/GU
 Bauunternehmung
 lbg@lbg-sursee.ch
 www.lbg-sursee.ch

041 925 82 46
 041 925 82 42

A21190-01

Bauprojekt Situation

Bauherr und Grundeigentümer:
 Franz und Patricia Emmenegger, Farnere 4, 6106 Werthenstein


Objekt:
 Ersatzneubau Wohnhaus, Farnere 3, 6106 Werthenstein

Zeichner: SM
 Datum: 02.03.2023
 Rev.:
 Mst: 1:500 / Format: A4

neu f. Bo. EG (+/-0.00) = best. f. Bo. EG = 727.07m.ü.M.

Neu Abbruch Bestand

Der Bauherr und Grundeigentümer : _____
 Der Architekt : _____

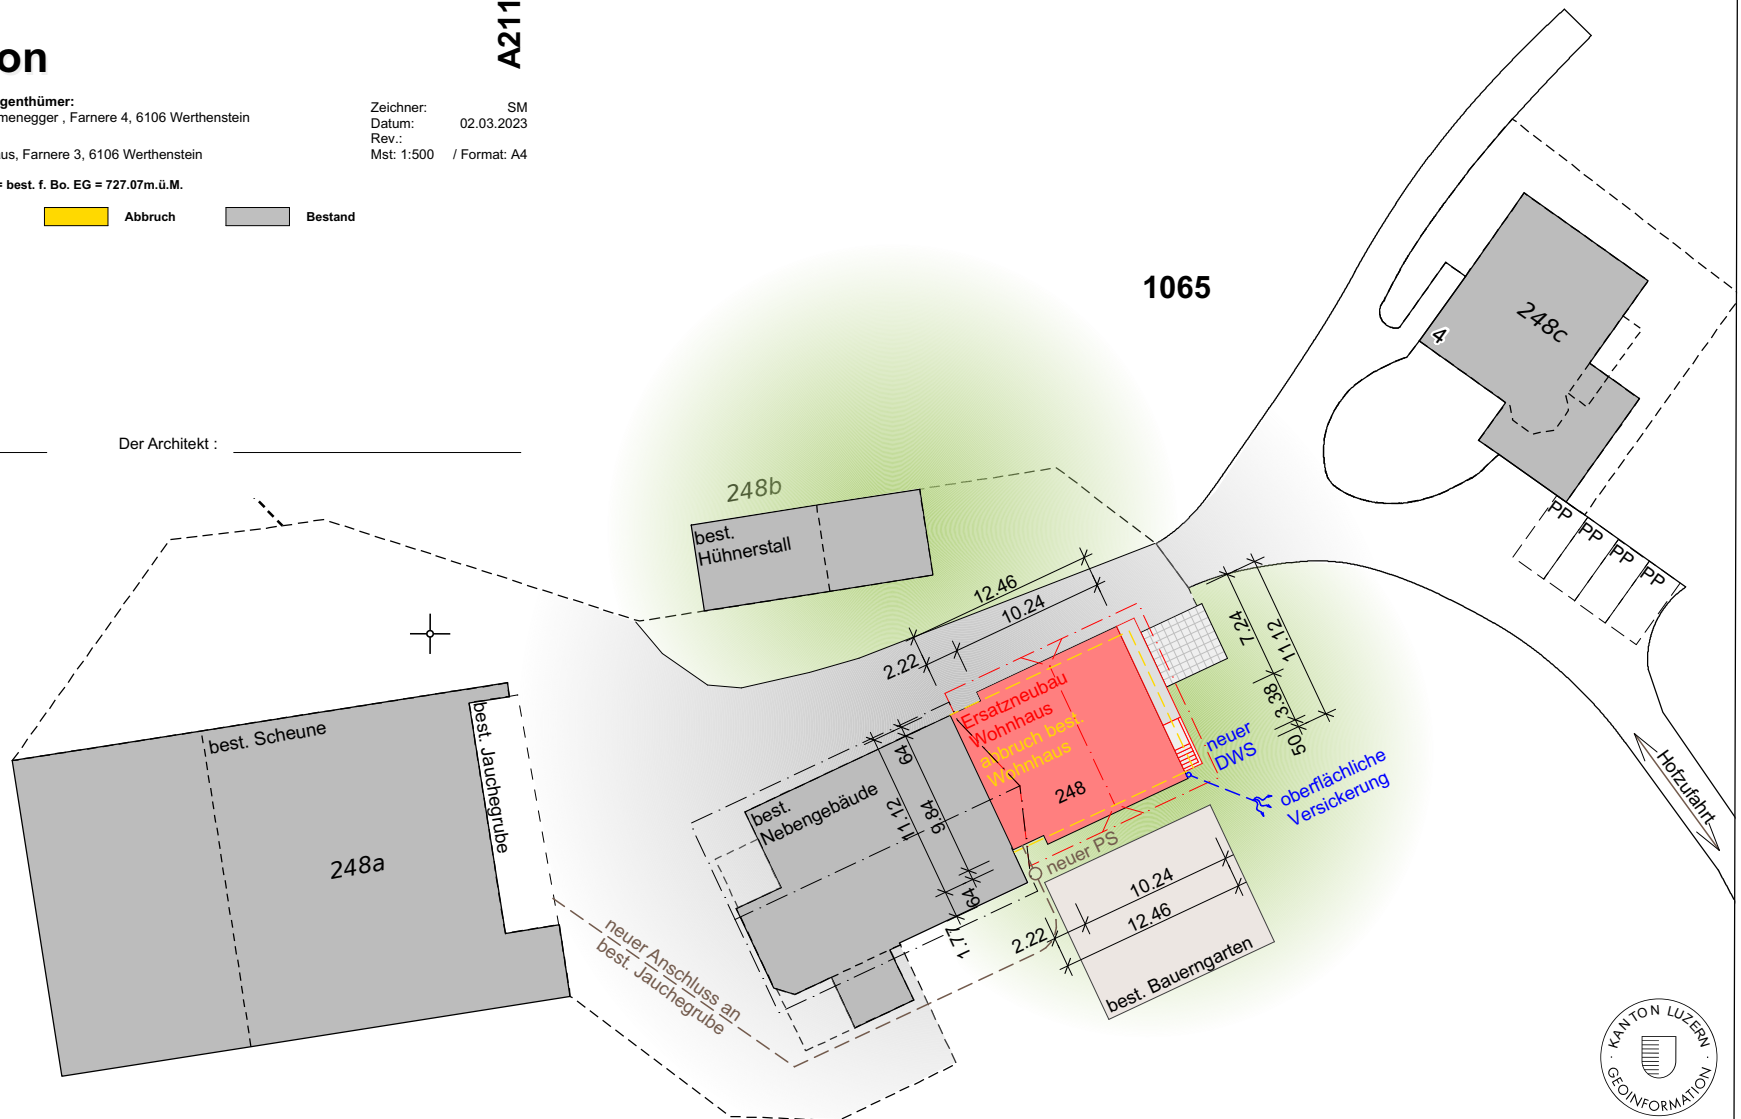

© 2779

