




ANSICHT SÜD-WEST

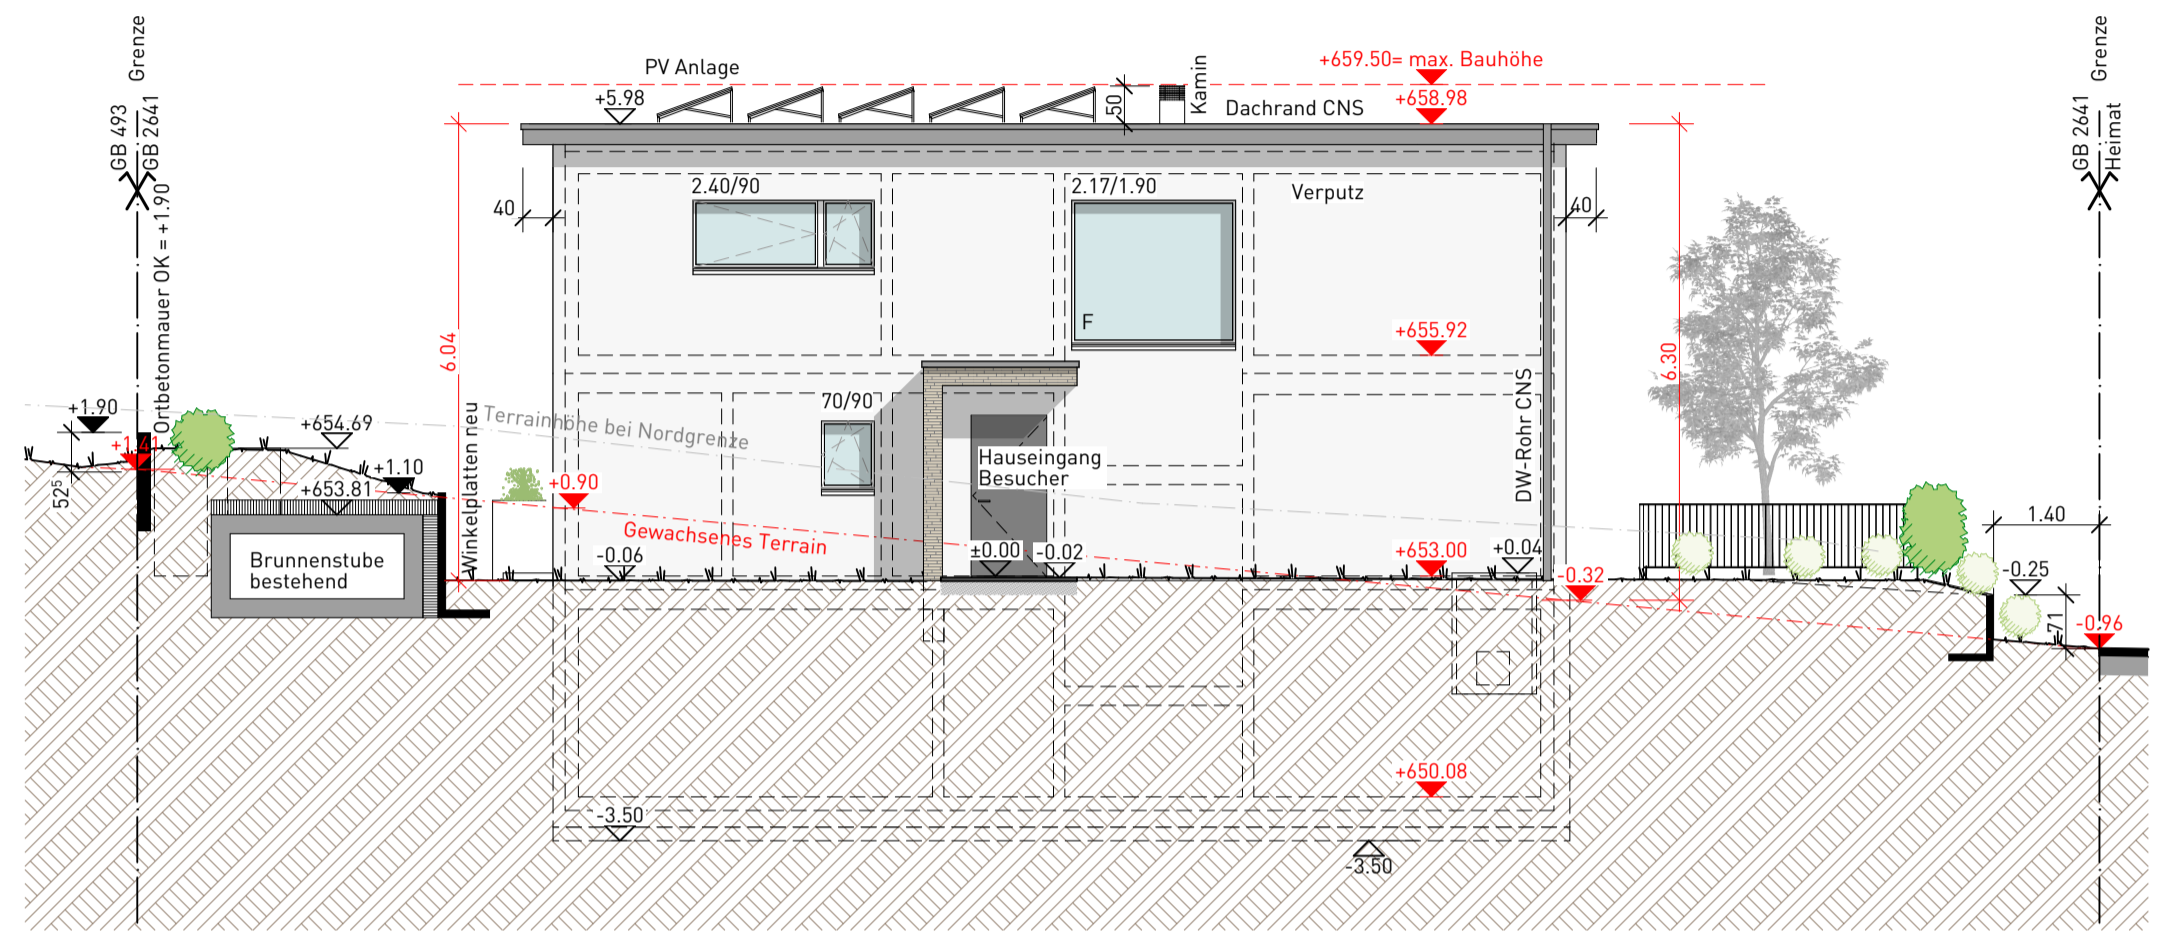

ANSICHT NORD-OST

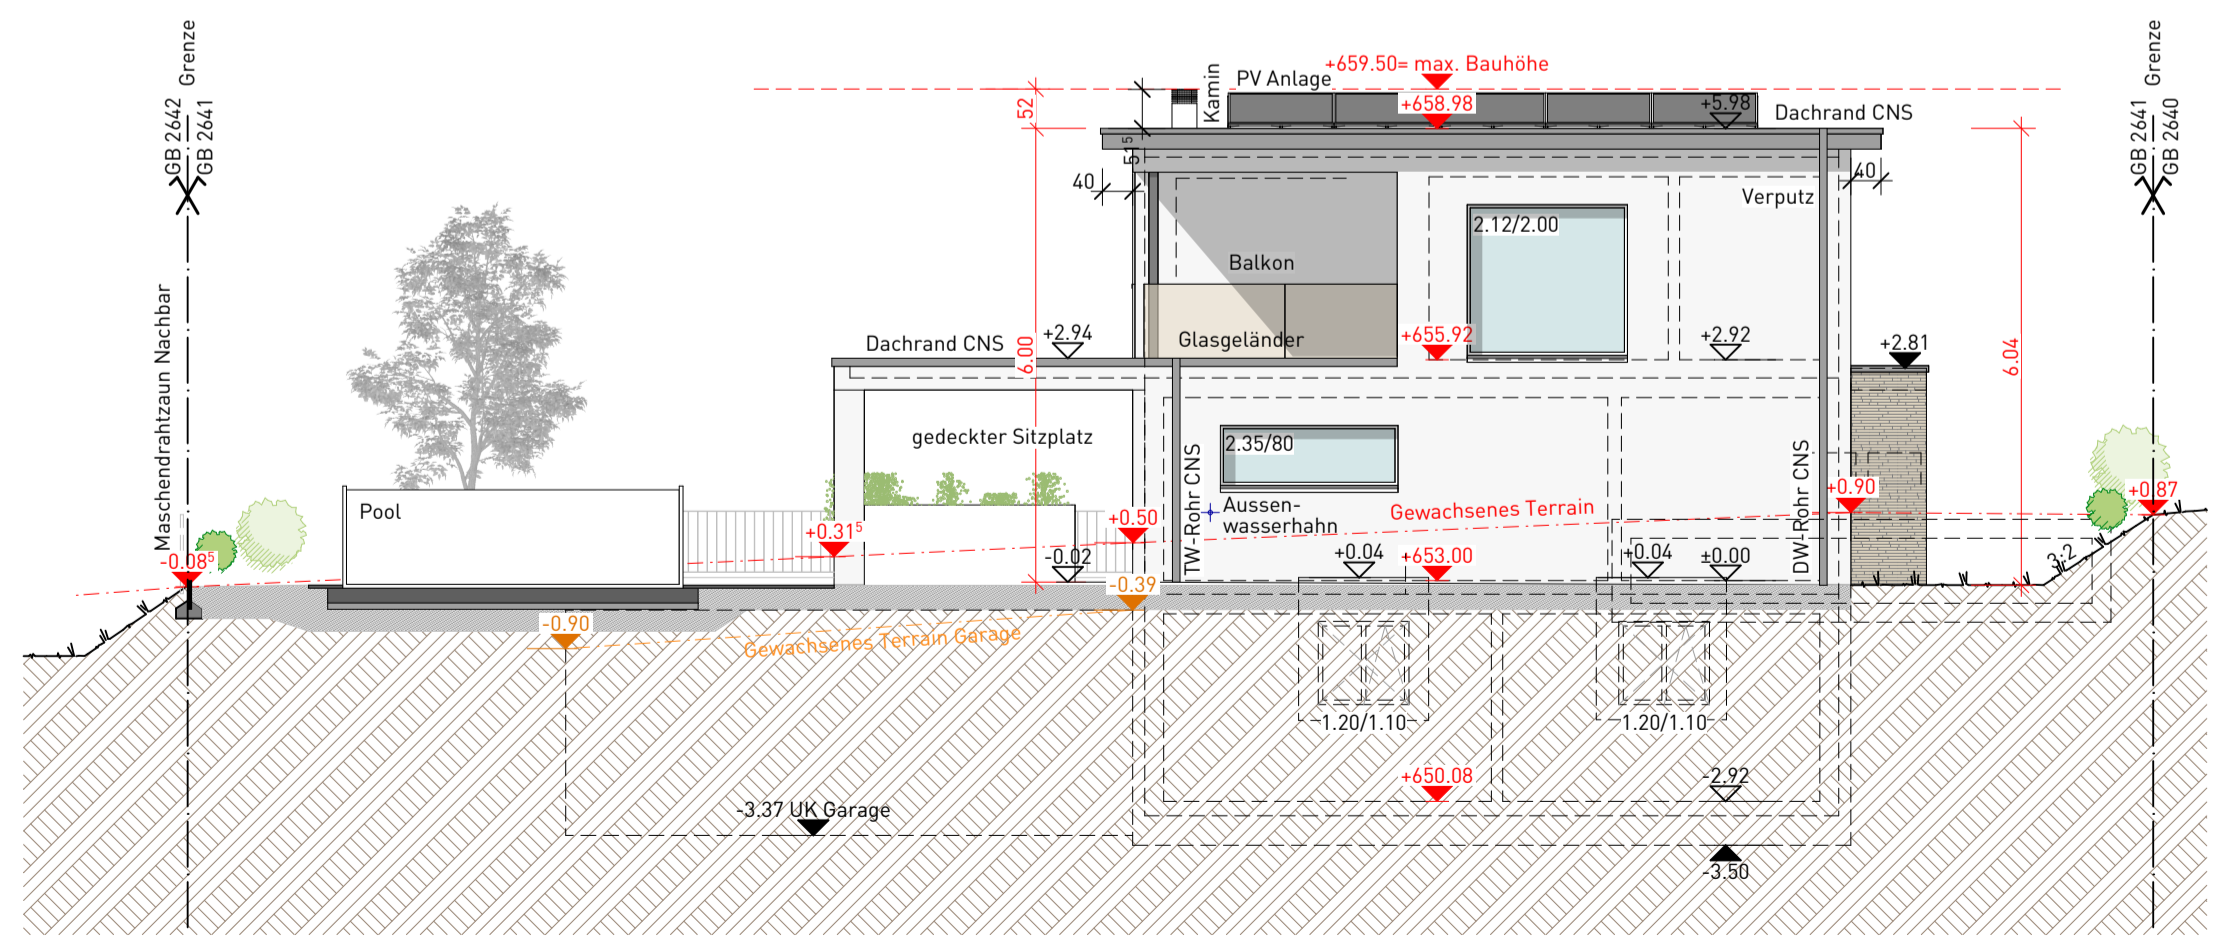

ANSICHT SÜD-OST

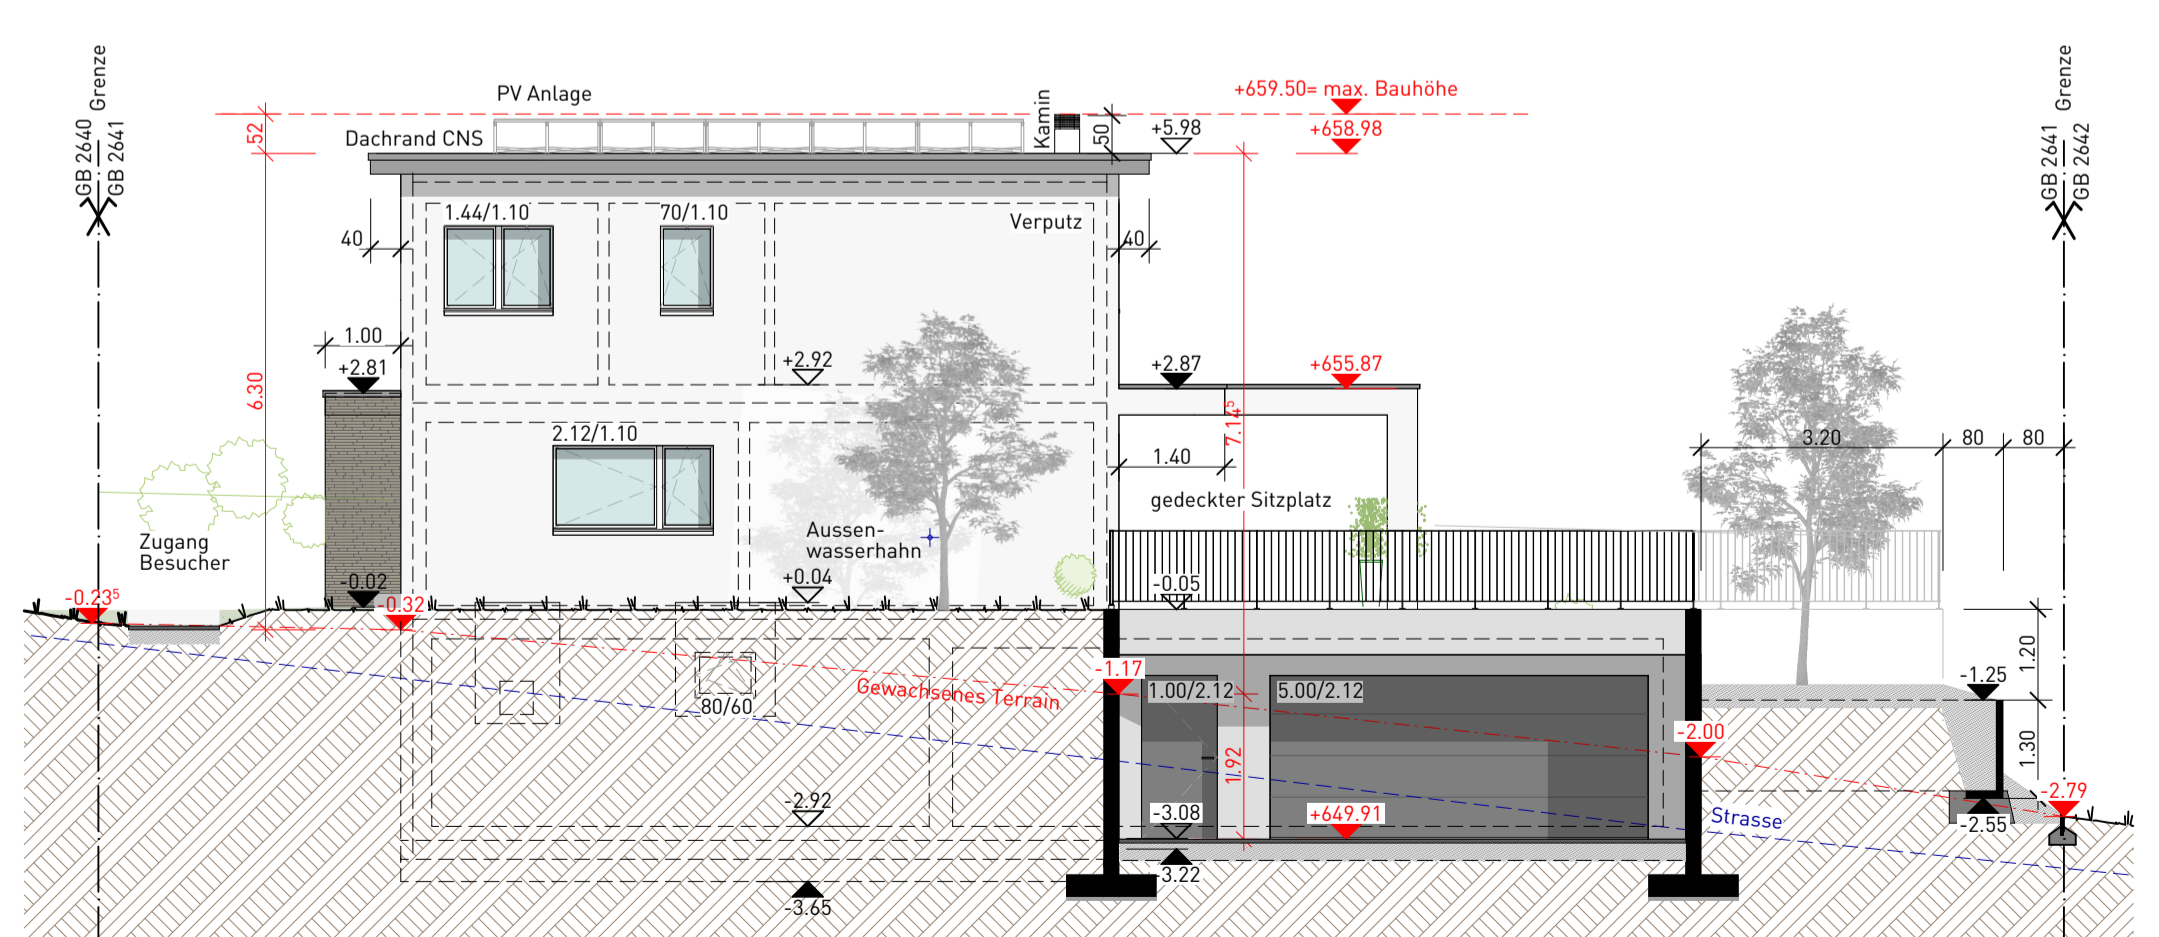

ANSICHT NORD-WEST

Der Grundeigentümer der Parzelle 2642 bestätigt mit der Unterschrift die Einverständniserklärung die Projektänderung der Parzelle 2641.

Ort/ Datum:

Grundeigentümer GB 2642:

DACHAUFBAU

Extensive Dachbegrünung	80 mm
Kiessschicht am Rand, Breite ca. 30cm	50 mm
Filterschicht / Vlies	1 mm
Retensionschicht	40 mm
Schutzschicht	6 mm
Abdichtung	5 mm
Dämmschicht	180 mm
Bauder PIR FA 0.023	4 mm
Dampfbremse Typ EAV 35 Flamm	4 mm
Betondecke	26 cm
Weissputz	

BODENAUFBAU OG

Parkett	1' cm
Anhydritmörtel	6' cm
Bodenheizung PE Folie	
Randstellstreifen	
Swisspor EPS-T Lambda = 0.038	2 cm
Swisspor PIR Alu Lambda 0.022	14 cm
Betondecke	26 cm
Weissputz Q3 gestrichen	

BODENAUFBAU BALKON OG

Terrassenplatten	20 mm
Unterkonstruktion	30 mm
Drain10V	10 mm
Abdichtung EGV35vlam / EPSWFS	5 mm
PIR Lambda 0.022 im Gefälle	110-170 mm
Dampfbremse Typ EAV 35 Flamm	4 mm
Betondecke	24 cm
Weissputz Q3	

BODENAUFBAU EG

Parkett	1' cm
Anhydritmörtel	6' cm
Bodenheizung PE Folie	
Randstellstreifen	
Swisspor EPS-T Lambda = 0.038	2 cm
Swisspor PIR Alu Lambda 0.022	8 cm
Betondecke	26 cm
roh / Weissputz Q3 gestrichen	

BODENAUFBAU UG

Parkett	1' cm
Anhydritmörtel	6' cm
Bodenheizung PE Folie	
Randstellstreifen	
Swisspor EPS-T Lambda = 0.038	2 cm
Swisspor PUR-Alu Lambda = 0.022	8 cm
Feuchtigkeitssperre	1 cm
Bodenplatte	25 cm
Schaumglasschotter, Misapor	10 cm
Magerbeton	5 cm

AUSSENWAND BEHEIZT GEGEN ERDREICH


Innenputz	1' cm
Betonwand	25 cm
Schwarzanstrich	
Dämmschicht swissporXPS [90-400mm] 0.035 W/(mK)	16 cm
Noppenfolie	
Erdrreich	

AUSSENWANDAUFBAU EG/OG

Innenputz	
Backsteinmauerwerk	17' cm
Kleber	5 mm
Aussenisolation	160 mm
Röfix EPS-F 030 take it 0.03	
Aussenputz / Steinverblerder	1 cm

WANDAUFBAU WOHNSHAUS GEGEN GARAGE

Beton sichtbarbleibend	18 cm
Dämmschicht	
Röfix EPS-F 030 take it 0.03	16 cm
Innenputz	1' cm

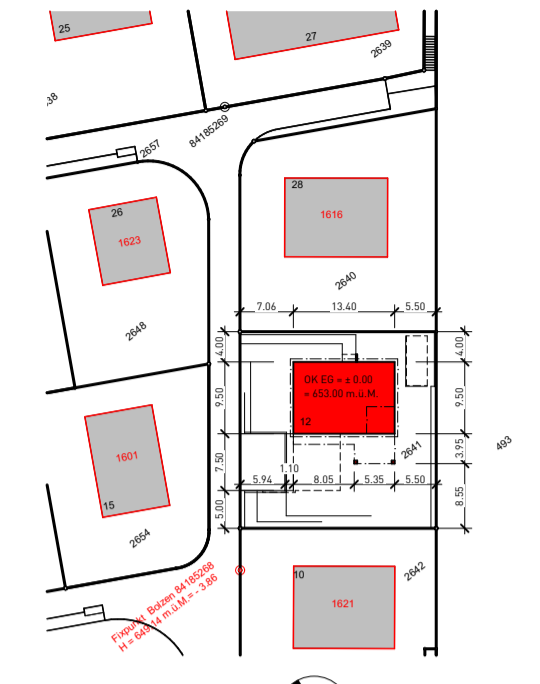

SITUATION 1:1000

UNICA ARCHITEKTUR AG
 Alte Gerlafingenstrasse 1
 4562 Biberist

Telefon +41 32 475 69 61
 Fax +41 32 475 69 62
 www.unica.ch

unica
 ARCHITEKTUR AG

**NEUBAU EINFAMILIENHAUS GEHRLIEN
 HEIMAT 12, 6017 RUSWIL**

**BAUGESUCH
 FASSADEN**

Bauherr Michelle + Nick Gehrlin
 Grundeigentümer Roseberggrain 12a
 6017 Ruswil

Ort, Datum Biberist,
 Unterschrift:

Projektverfasser UNICA Architektur AG
 Alte Gerlafingenstrasse 1
 4562 Biberist

Ort, Datum Biberist,
 Unterschrift:

Massstab: 1:100
 Plangrösse: 60/42
 Datum: 13.04.2023
 Gezeichnet: BB

Plan Nr. 2022-06-02

Fixpunkt Bolzen Nr. 84185268 = - 3.86 = 649.14 m.ü.M.
 EG Fertig ±0.00 = 653.00 m.ü.M.

Revisionstabelle

Datum	Visum	Beschreibung
21.07.23	LH	Projektanpassung, Neue Eingabe

Meteorwasser	Swisscom
Schmutzwasser	Antenne
Wasser	Elektro

Beton	Sickerfähiger Betag
Backstein	HTM-Belag
Kalksandstein	Kies
Dämmung	Wasser
Grünflächen	Holz