

FASSADE & SCHNITT

Objekt: Um-und Anbau Milchviehstall, Under Merzenberg
Bauherr: Küng Daniel, Under Merzenberg 1, 6017 Ruswil

Mst: 1:200
Auftrags Nr: 223014
Status: Baueingabe
Projektleiter: Th. Weingartner, 041 496 70 19


Plan Nr: 3.20
Datum: 28.04.2023
Rev:
Gez: ys




Ort & Datum: Ruswil, 28.04.2023

Bauherr & Grundeigentümer: Küng Daniel, Under Merzenberg 1, 6017 Ruswil


Planverfasser: Haupt AG, Rosswöschstrasse 28, 6017 Ruswil

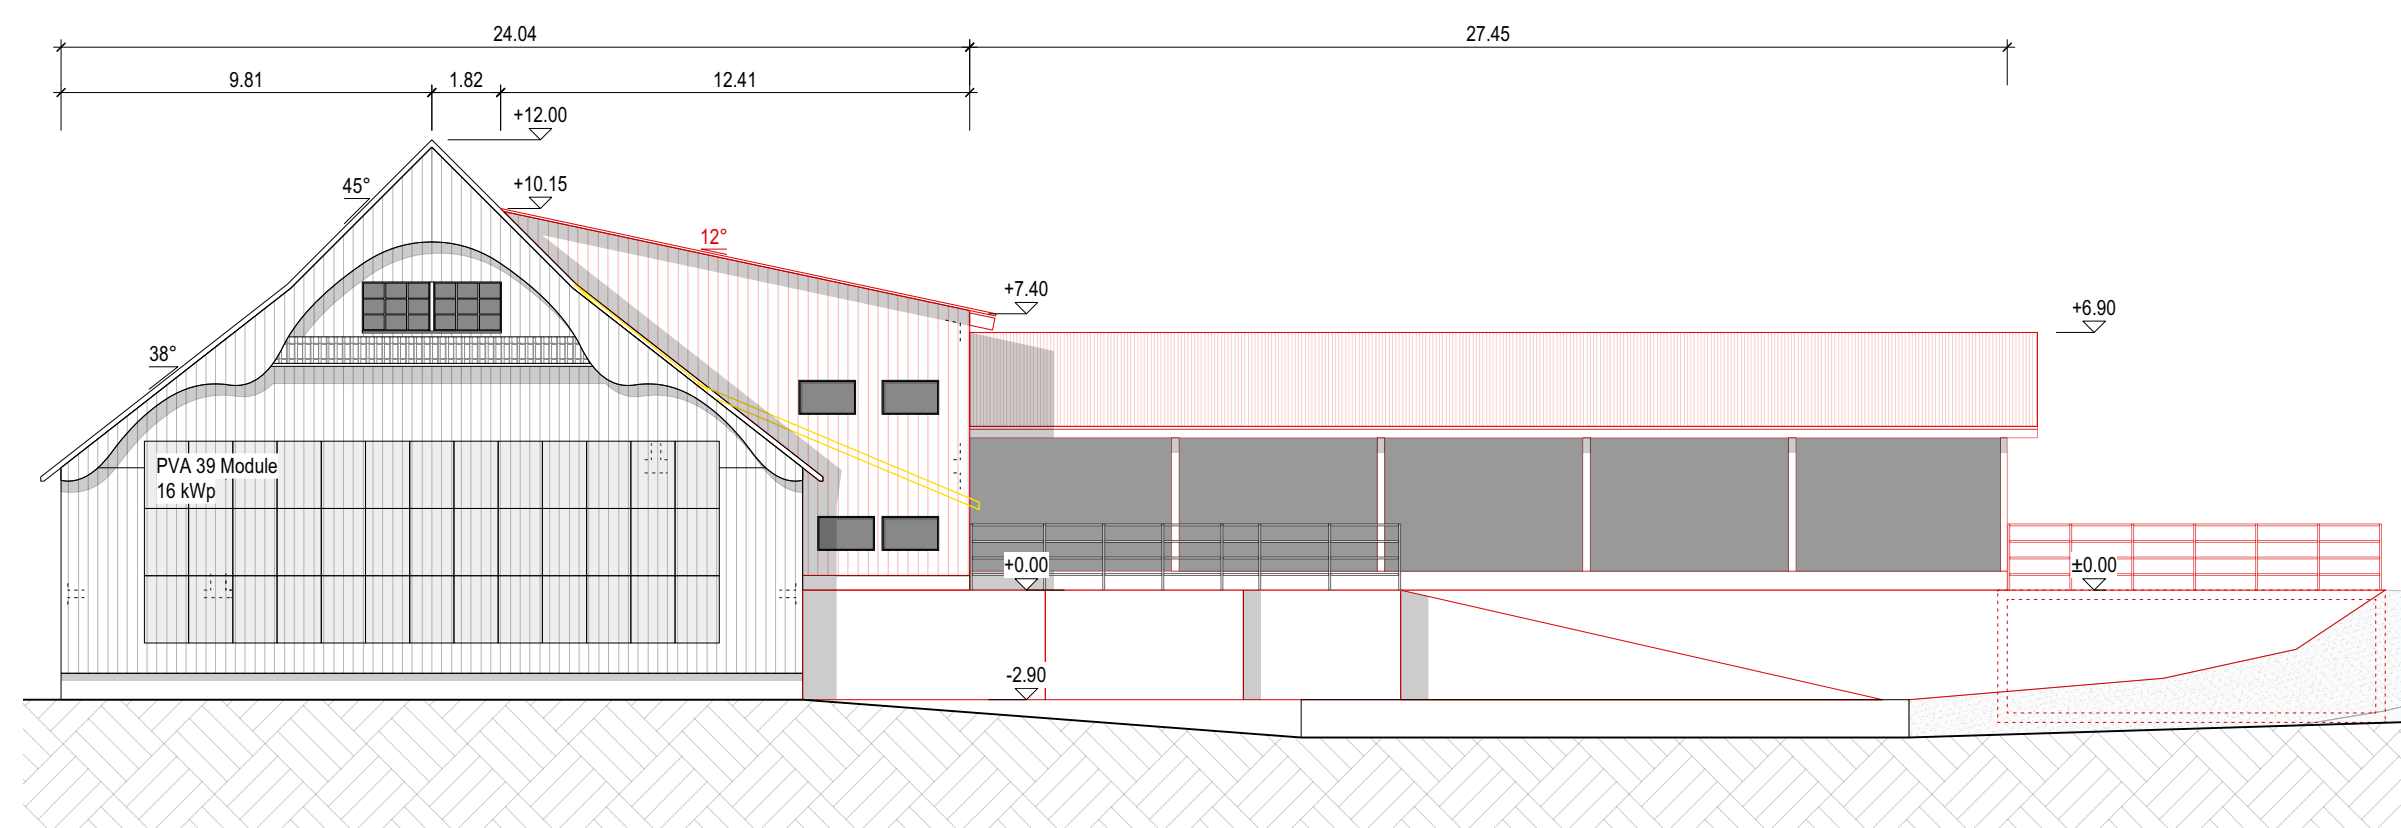


Ostfassade

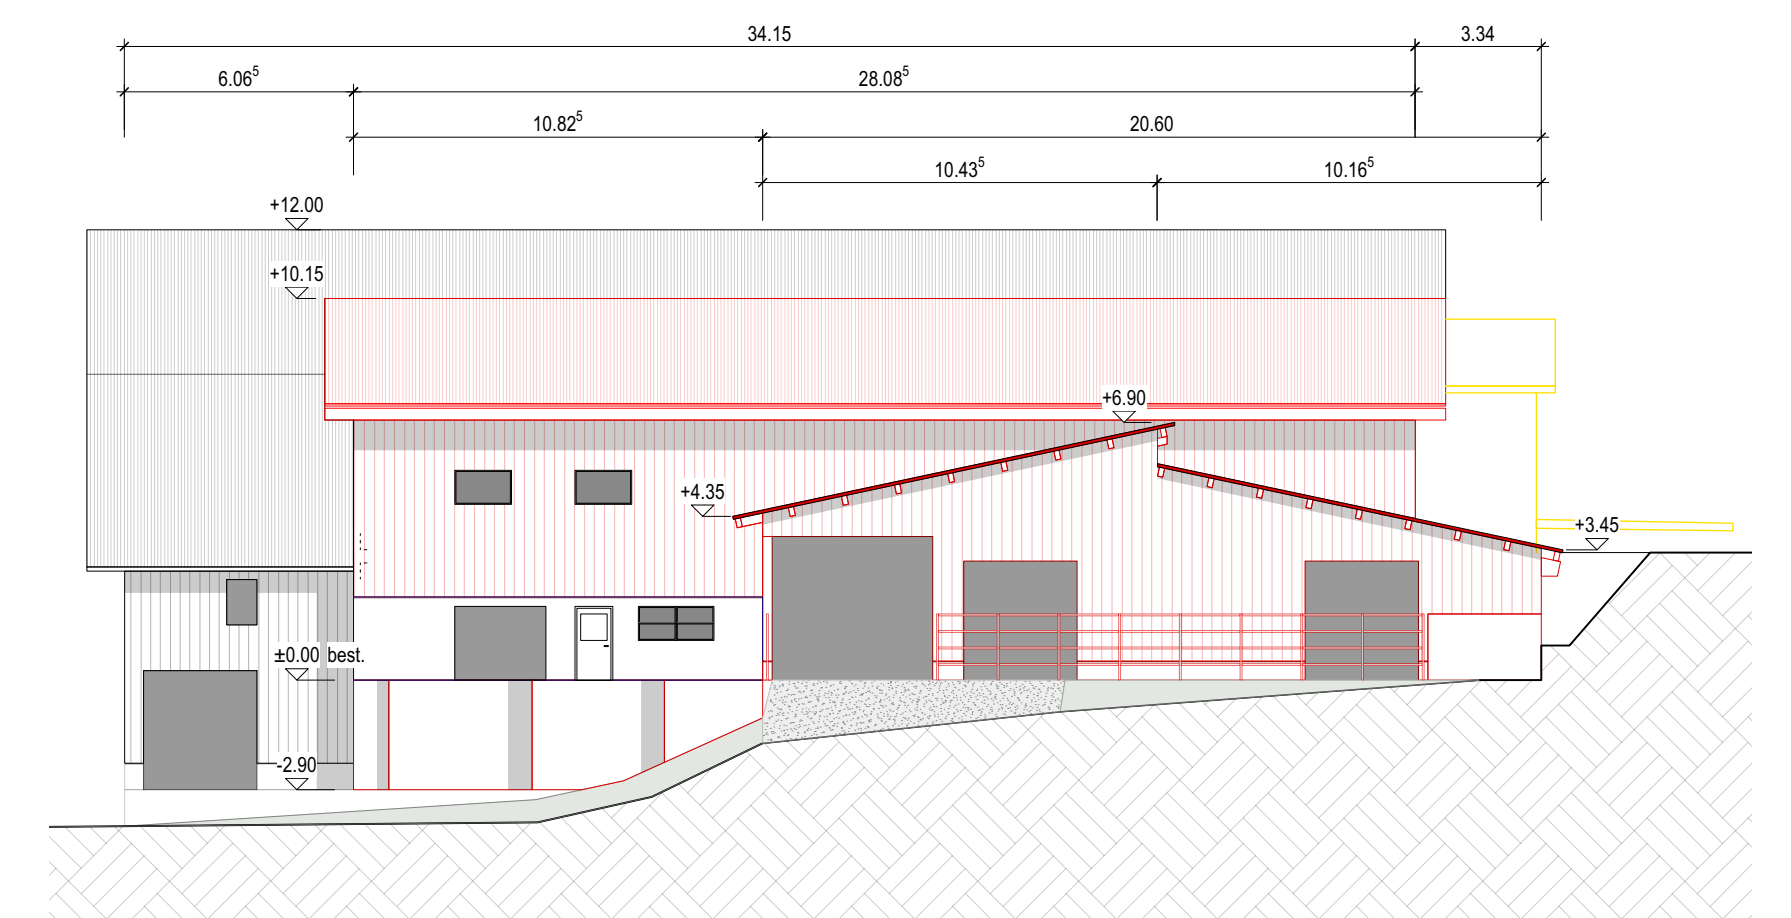


Südfassade

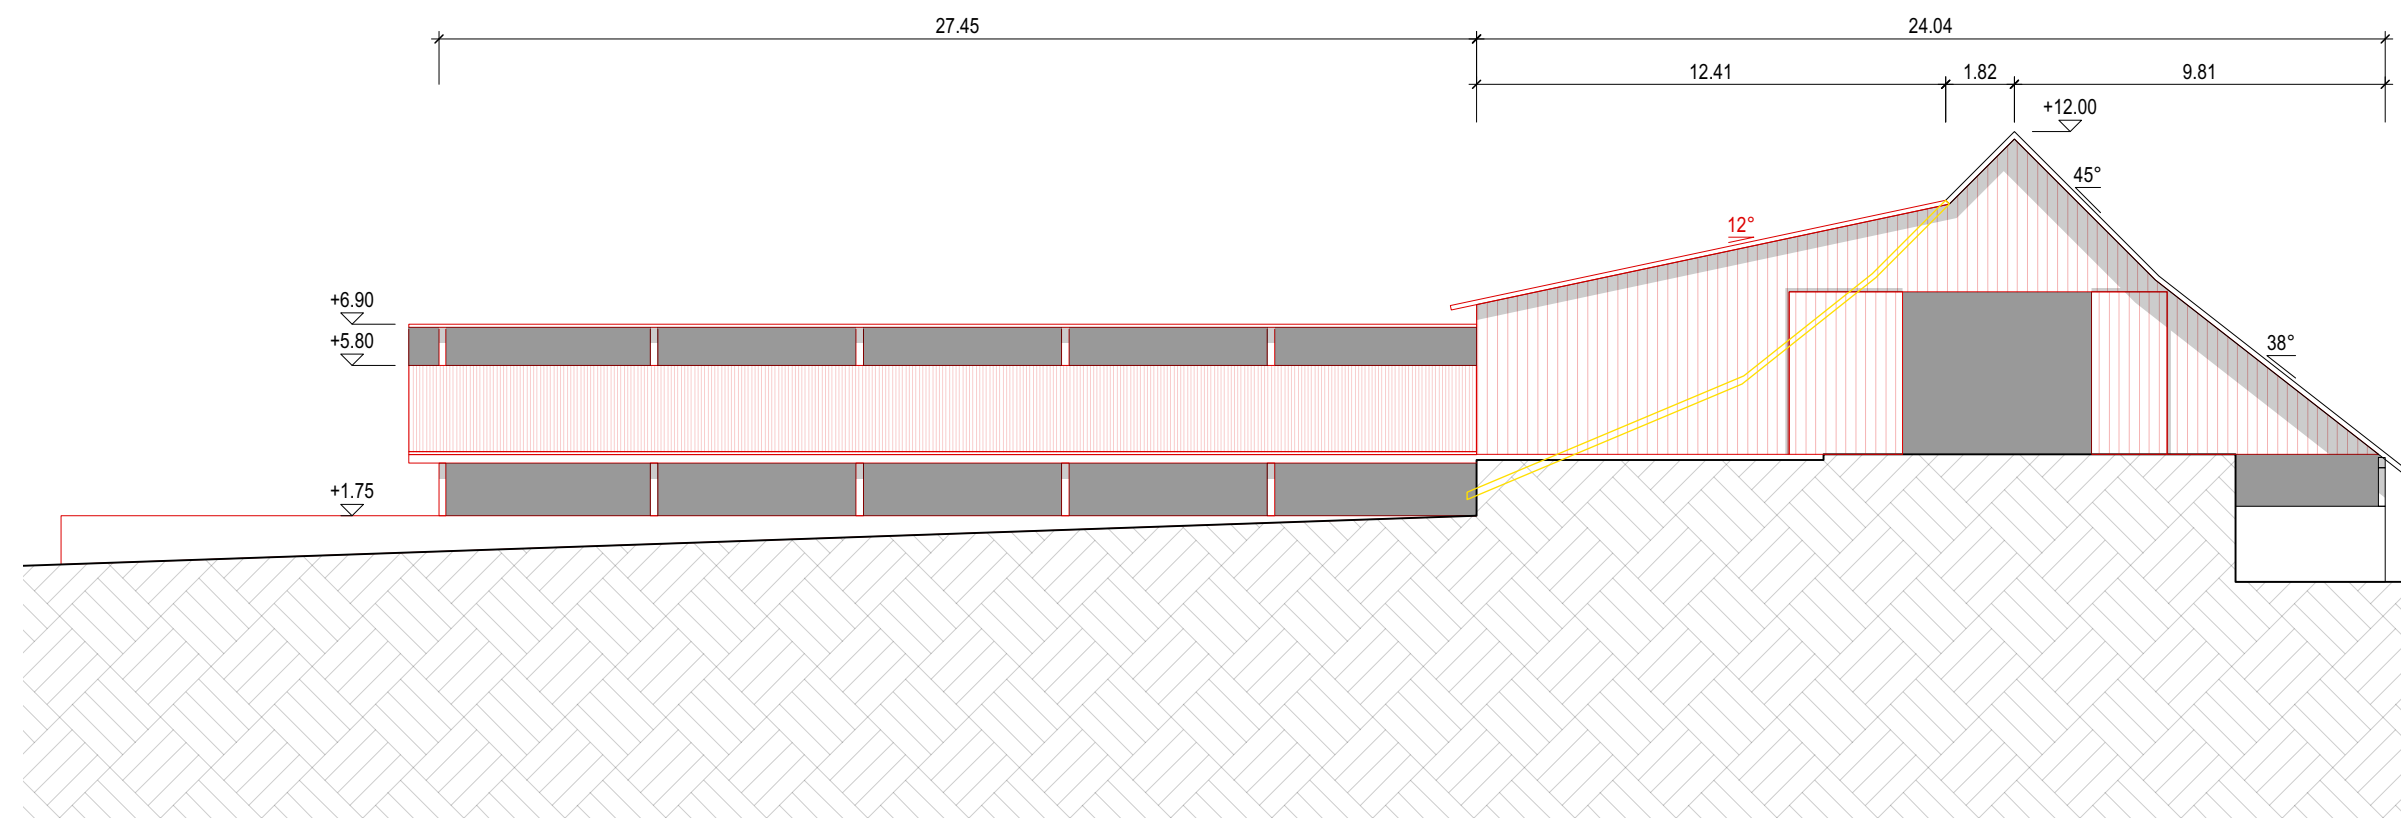


Westfassade

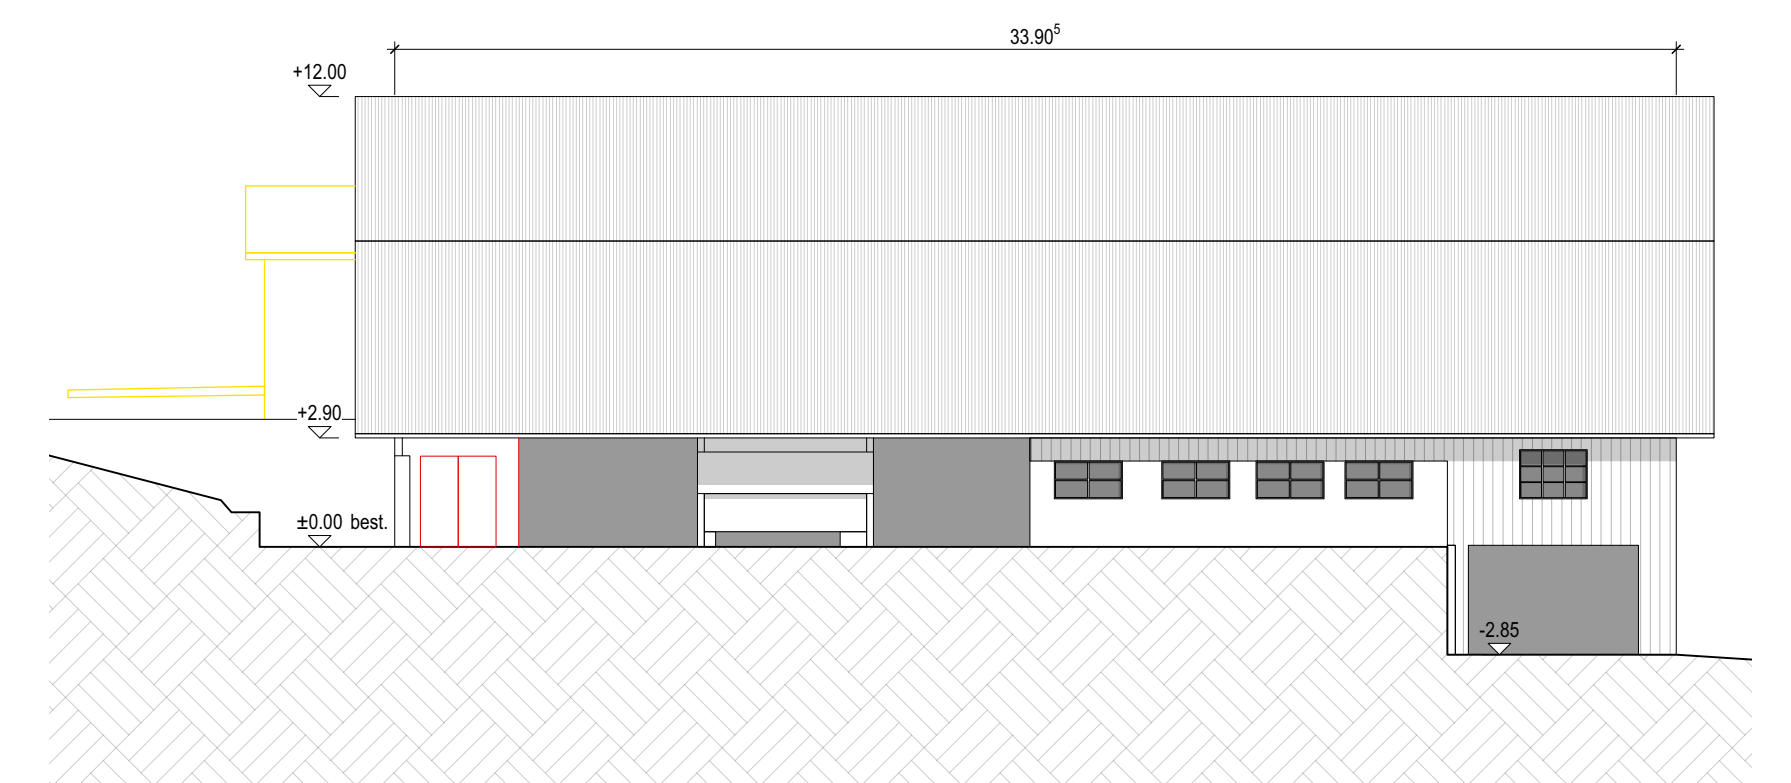

Nordfassade

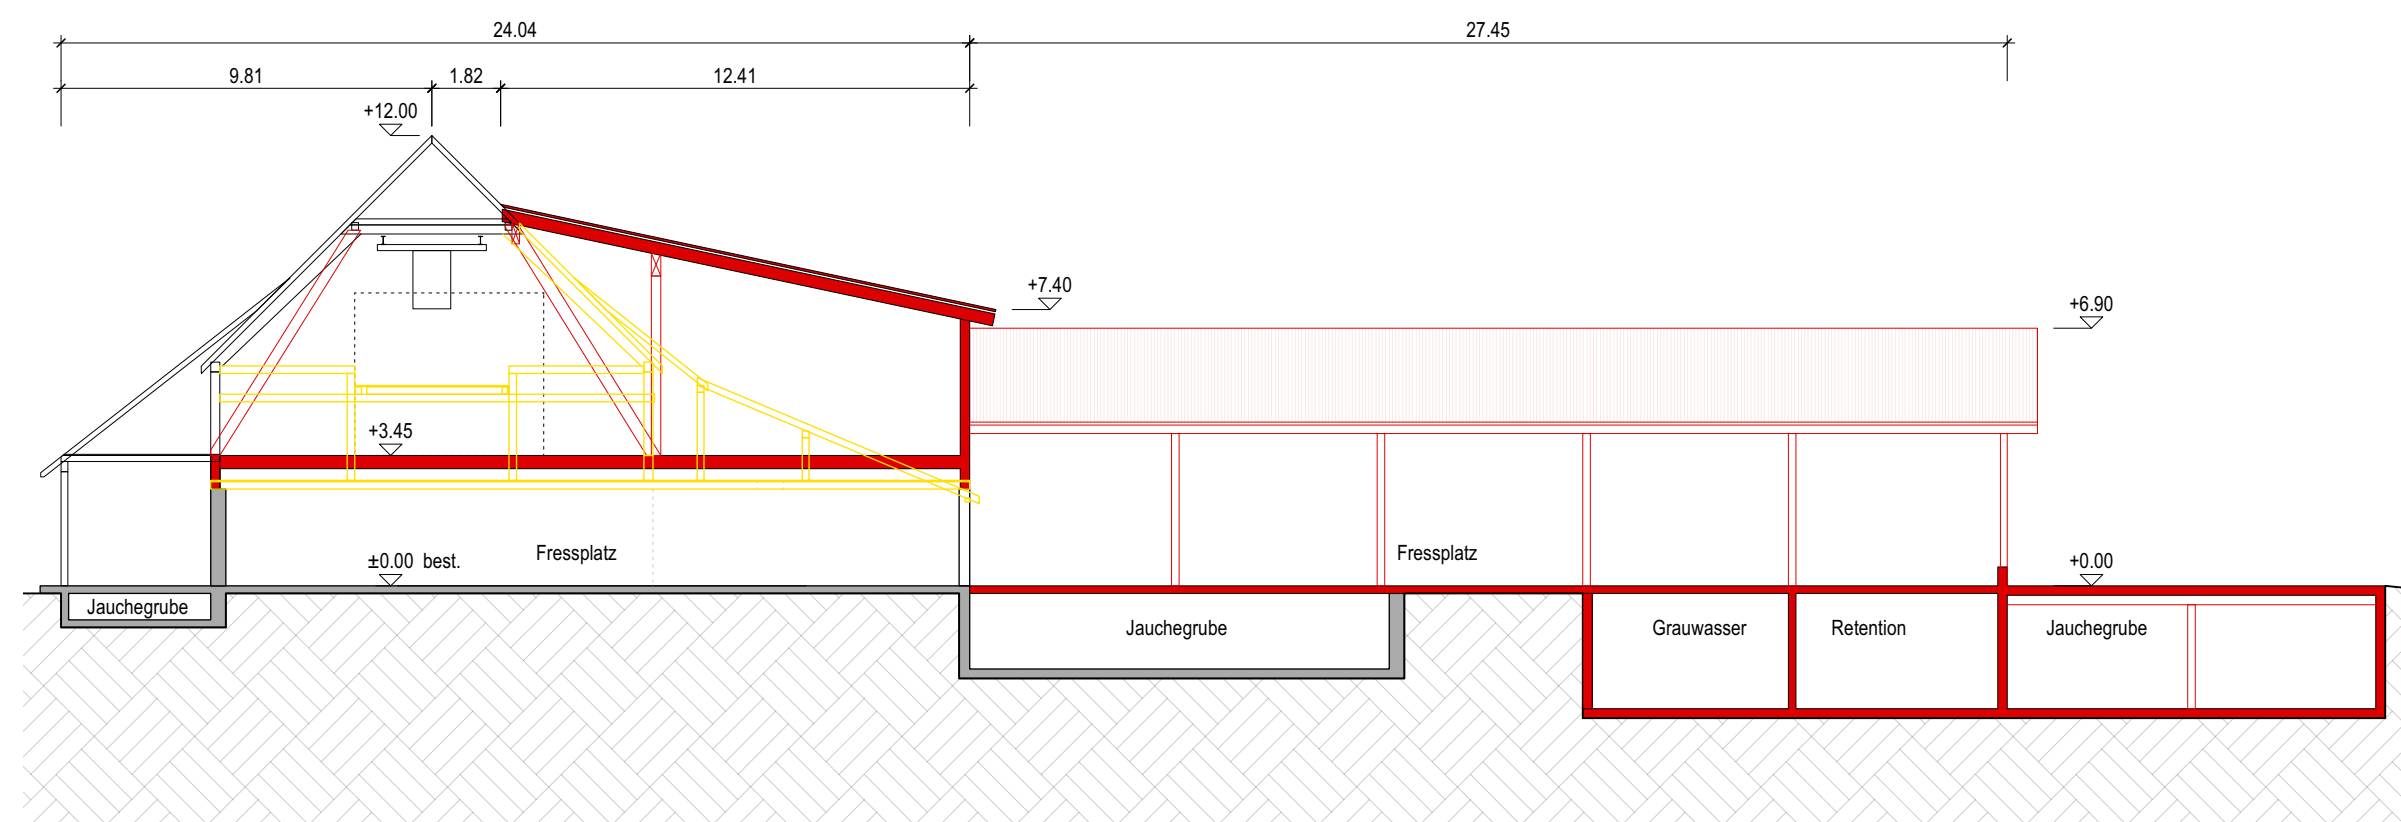

Schnitt A-A

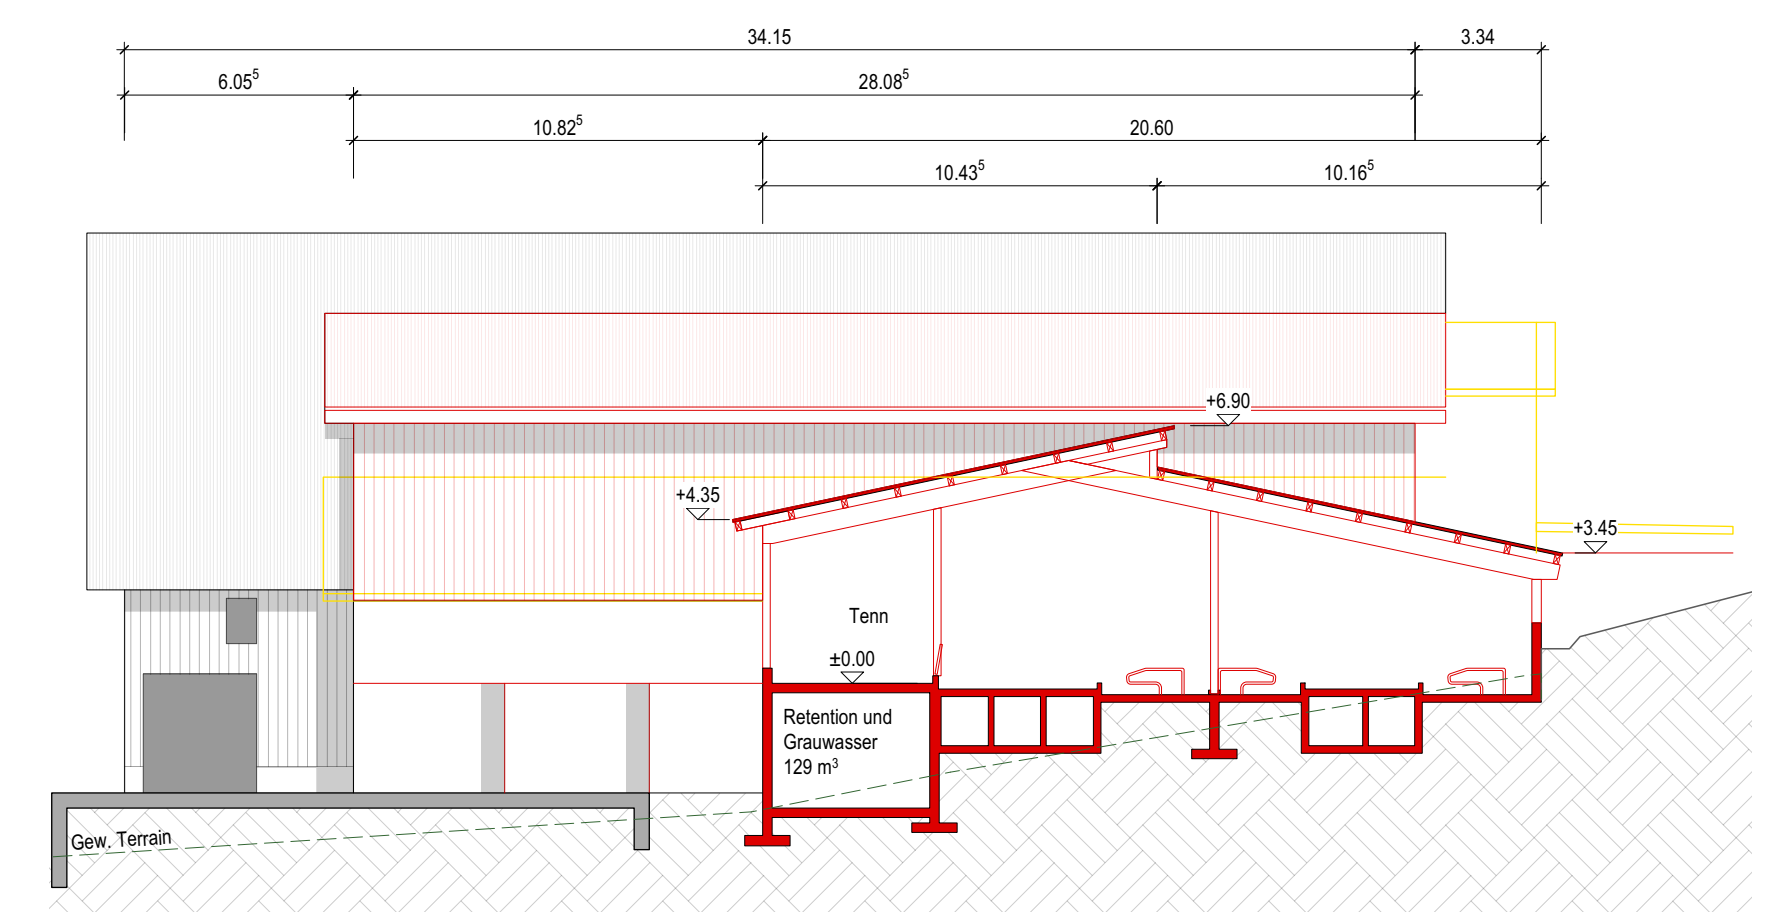

Schnitt B-B