Haupt AG, Rosswöschstrasse 28, 6017 Ruswil

HAUPT
Holzbauarchitektur

ERDGESCHOSS

Objekt: **Um-und Anbau Milchviehstall, Under Merzenberg**
Bauherr: Küng Daniel, Under Merzenberg 1, 6017 Ruswil

Mst: **1:100**
Auftrags Nr: 223014
Status: Baueingabe
Projektleiter: Th. Weingartner, 041 496 70 19

Plan Nr: **3.10**
Datum: 28.04.2023
Rev:
Gez: ys

0 1 5 10
Mst. 1/100

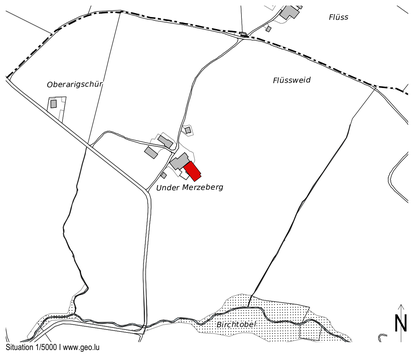

Situation 1/5000 I www.geo.lu

Ort & Datum
Ruswil, 28.04.2023

Bauherr & Grundeigentümer
Küng Daniel, Under Merzenberg 1, 6017 Ruswil
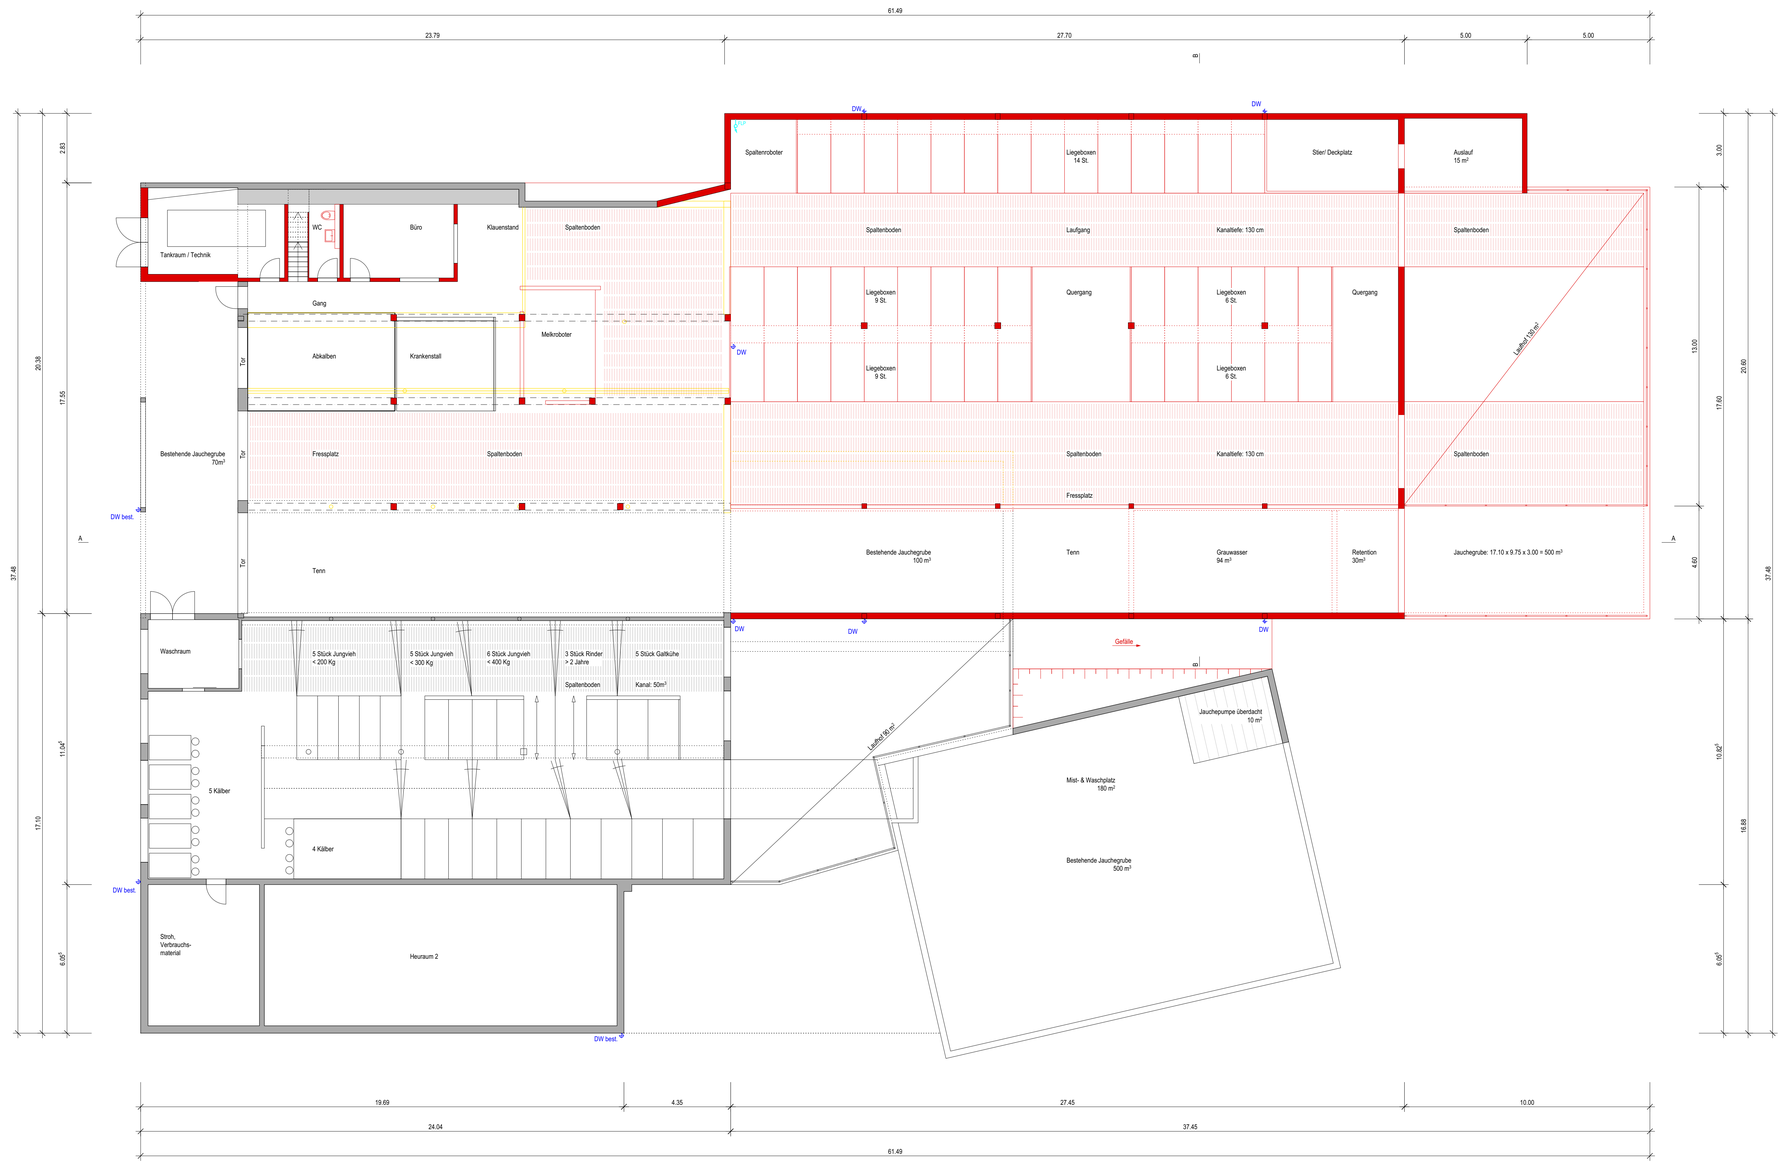
Planverfasser
Haupt AG, Rosswöschstrasse 28, 6017 Ruswil