

Bauprojekt
Fassaden

Bauherr und Grundeigentümer:
Marco Ottiger und Martina Barmettler, Loch 2, 6017 Ruswil

Objekt:
Ersatzbau Wohnhaus, Loch 2, 6017 Ruswil


Zeichner: SM
Datum: 03.02.2023
Rev.: 15.02.2023
Mst: 1:100 / Format: 63/50

neu f. Bo. EG = ±0.00 = 687.13 m.ü.M.


Neu Abbruch Bestand

Der Bauherr und
Grundeigentümer : _____


Der Architekt : _____

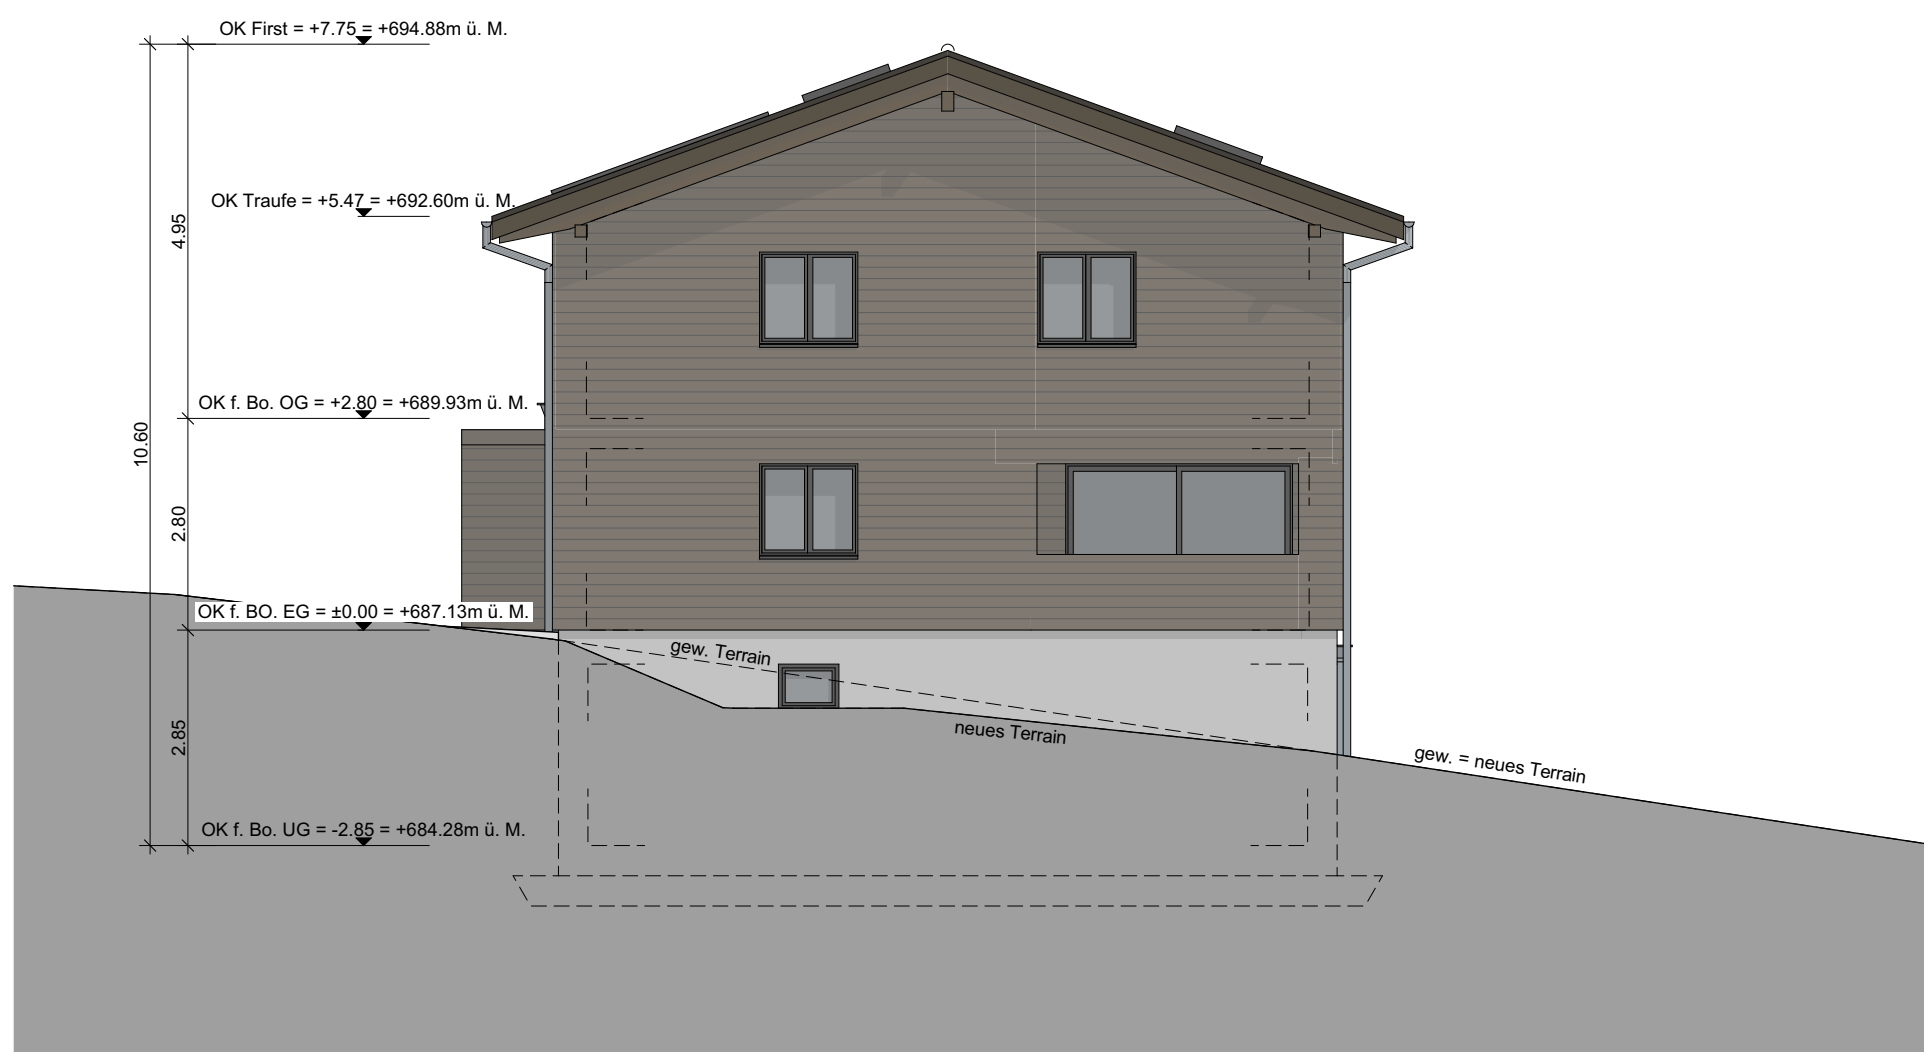

Nordfassade

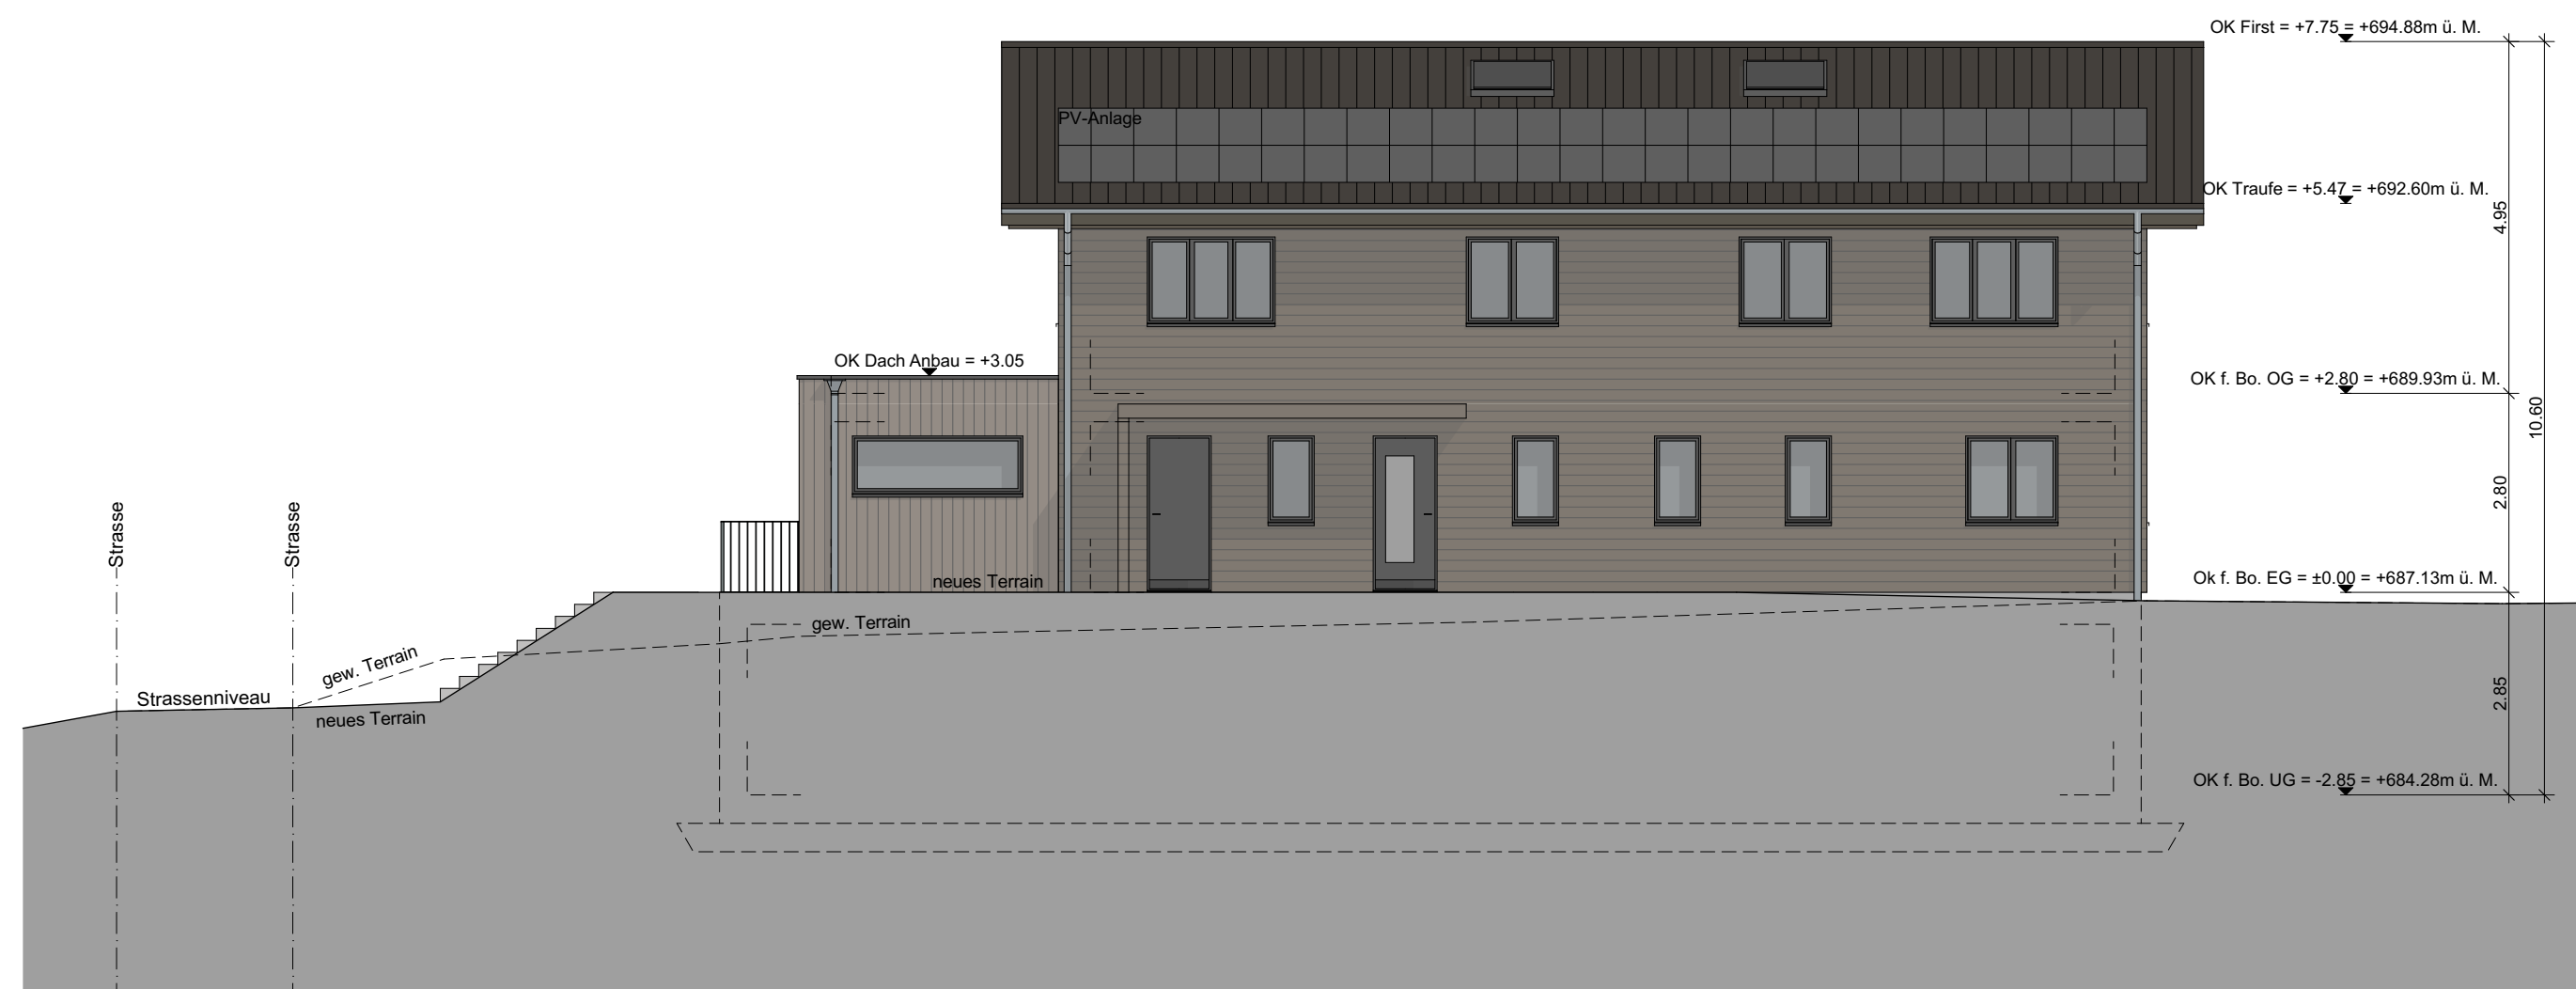

Ostfassade

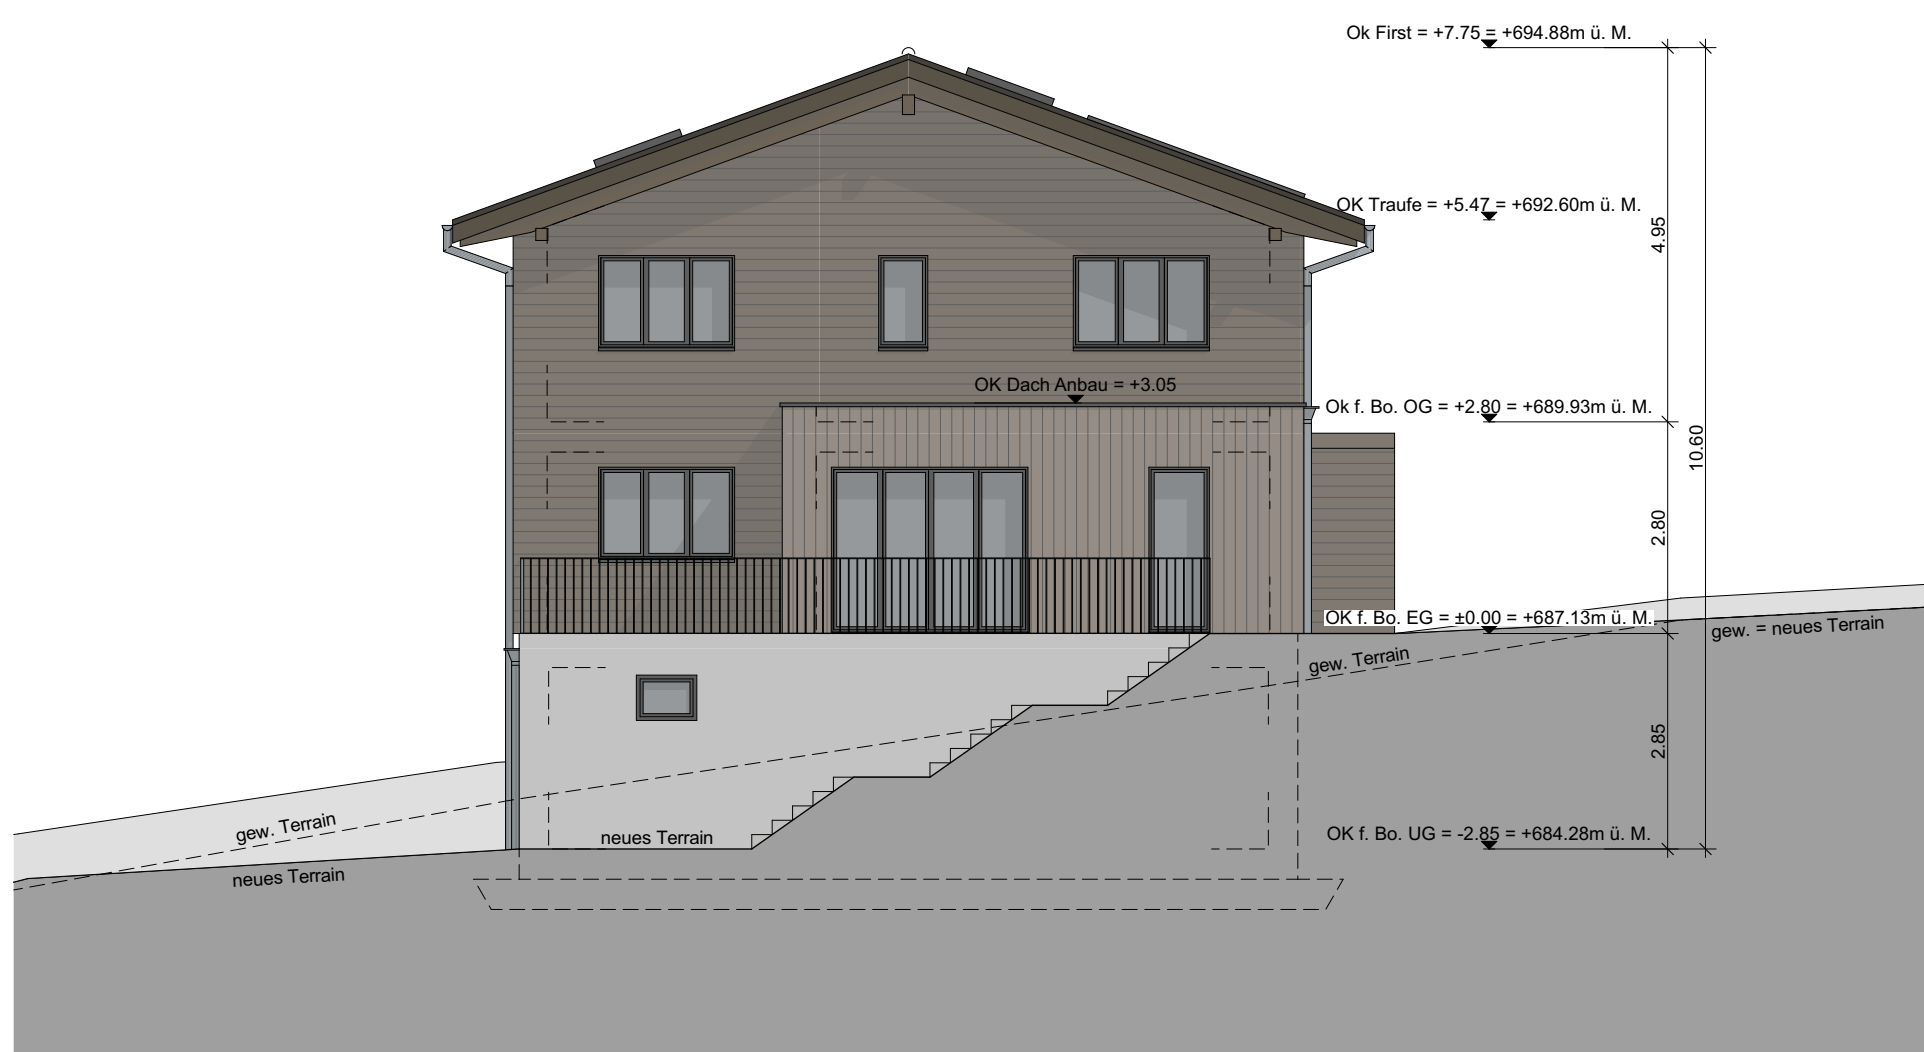

Südfassade



Westfassade