

FASSADEN 1:100

Projekt: 680 - Neubau Einfamilienhaus | Gestaltungsplan Heimat | B17 | 6017 Ruswil  
 Auftraggeber: Roman & Nicole Peter | Sonnenhof 2 | 6206 Neuenkirch

Format: 63 | 60 Gezeichnet: as Datum: 09.04.21 Pfad: 680/Baueingabe/680\_201021-BE2.pln

- Legende**
- bestehende Struktur ± 0.00 = 645.50 m.ü.M
  - neue Struktur
  - Abbruch

Sempach, 09. April 2021

Die Bauherrschaft/ Die Grundeigentümer:


Roman & Nicole Peter

Der Architekt:


Yannick Bucher

Tel. 041 462 90 90  
 Mail. info@b2garchitekten.ch  
 Web. www.b2garchitekten.ch

B2G ARCHITEKTEN SIA AG  
 Hildisriederstrasse 2  
 6204 Sempach


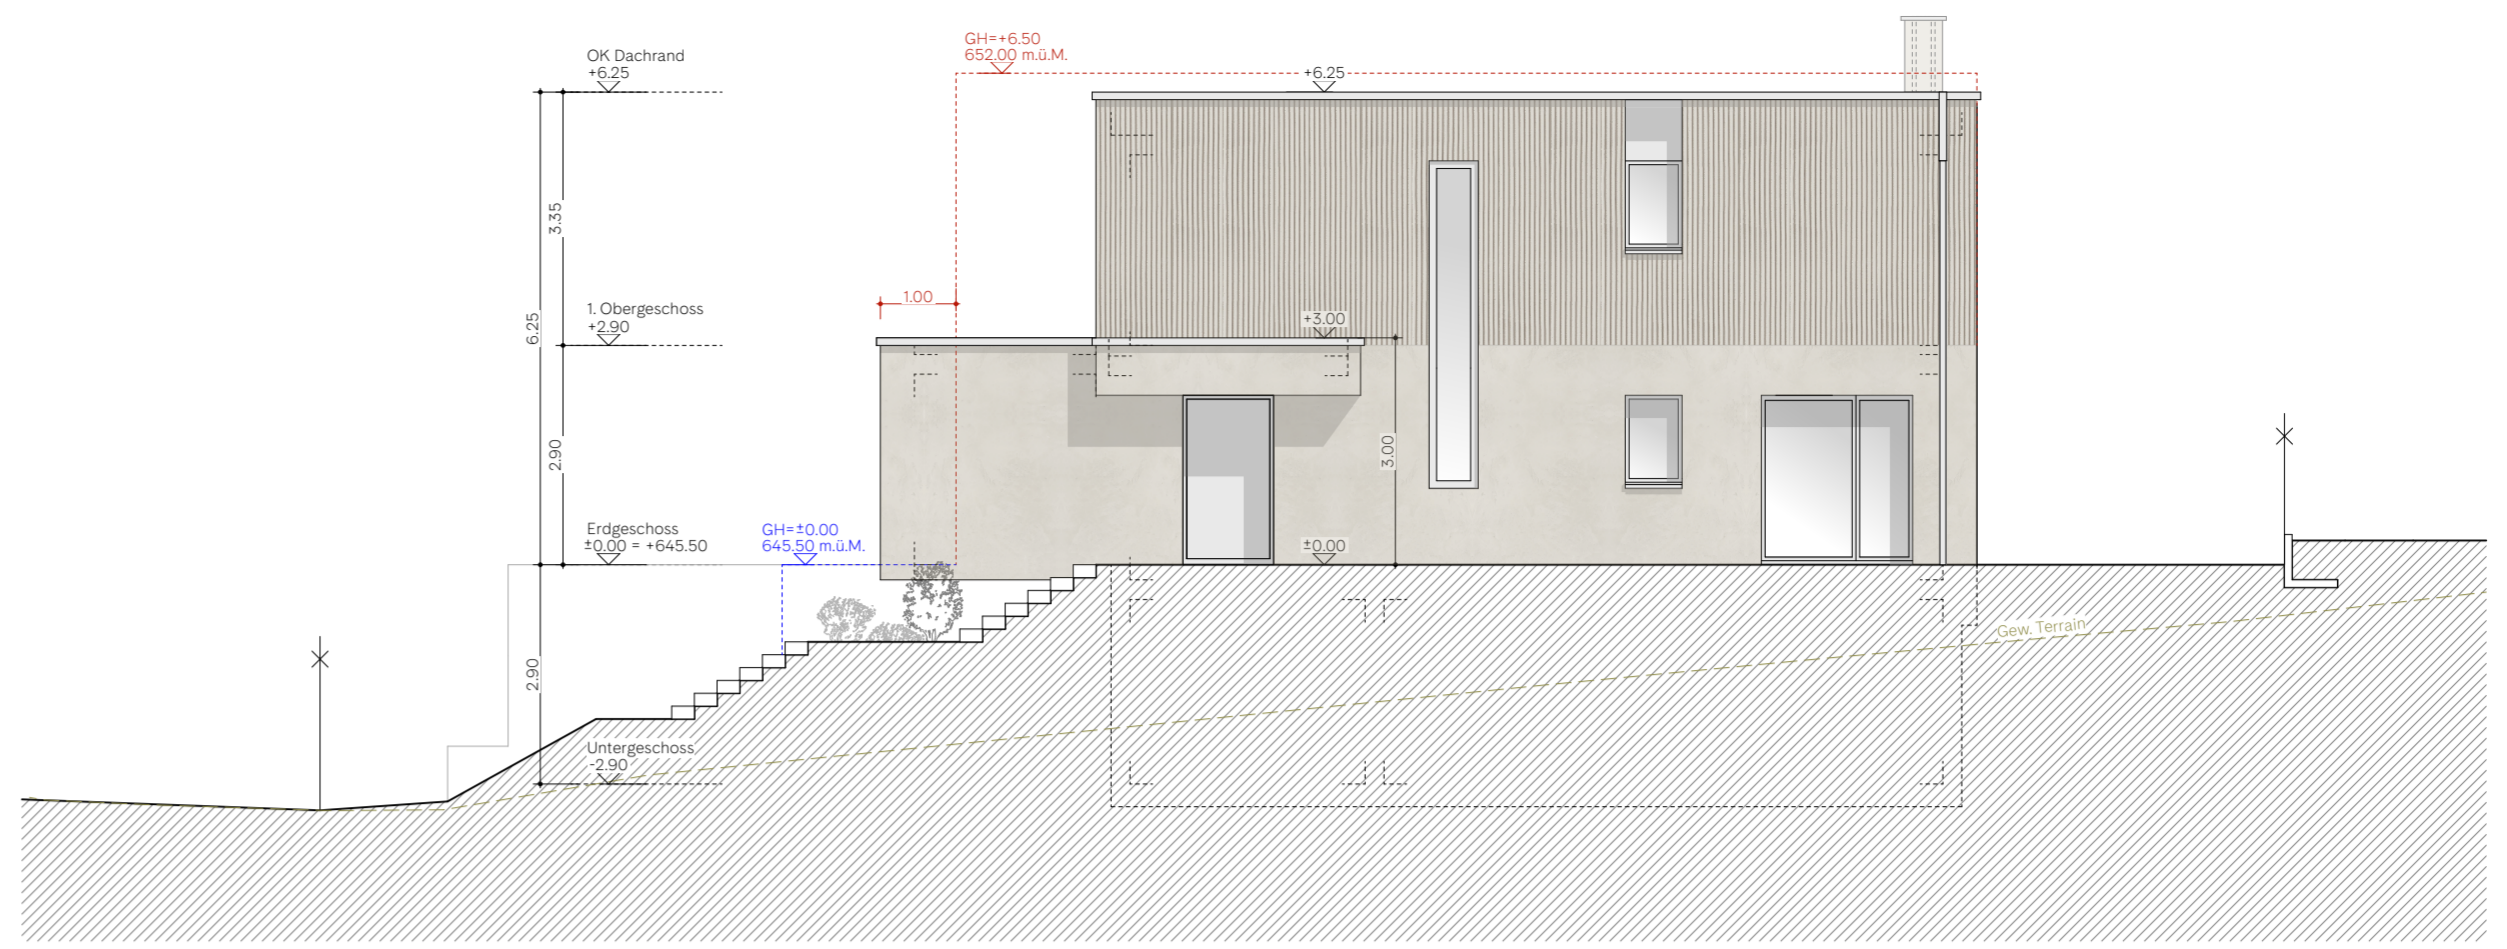


Ostfassade

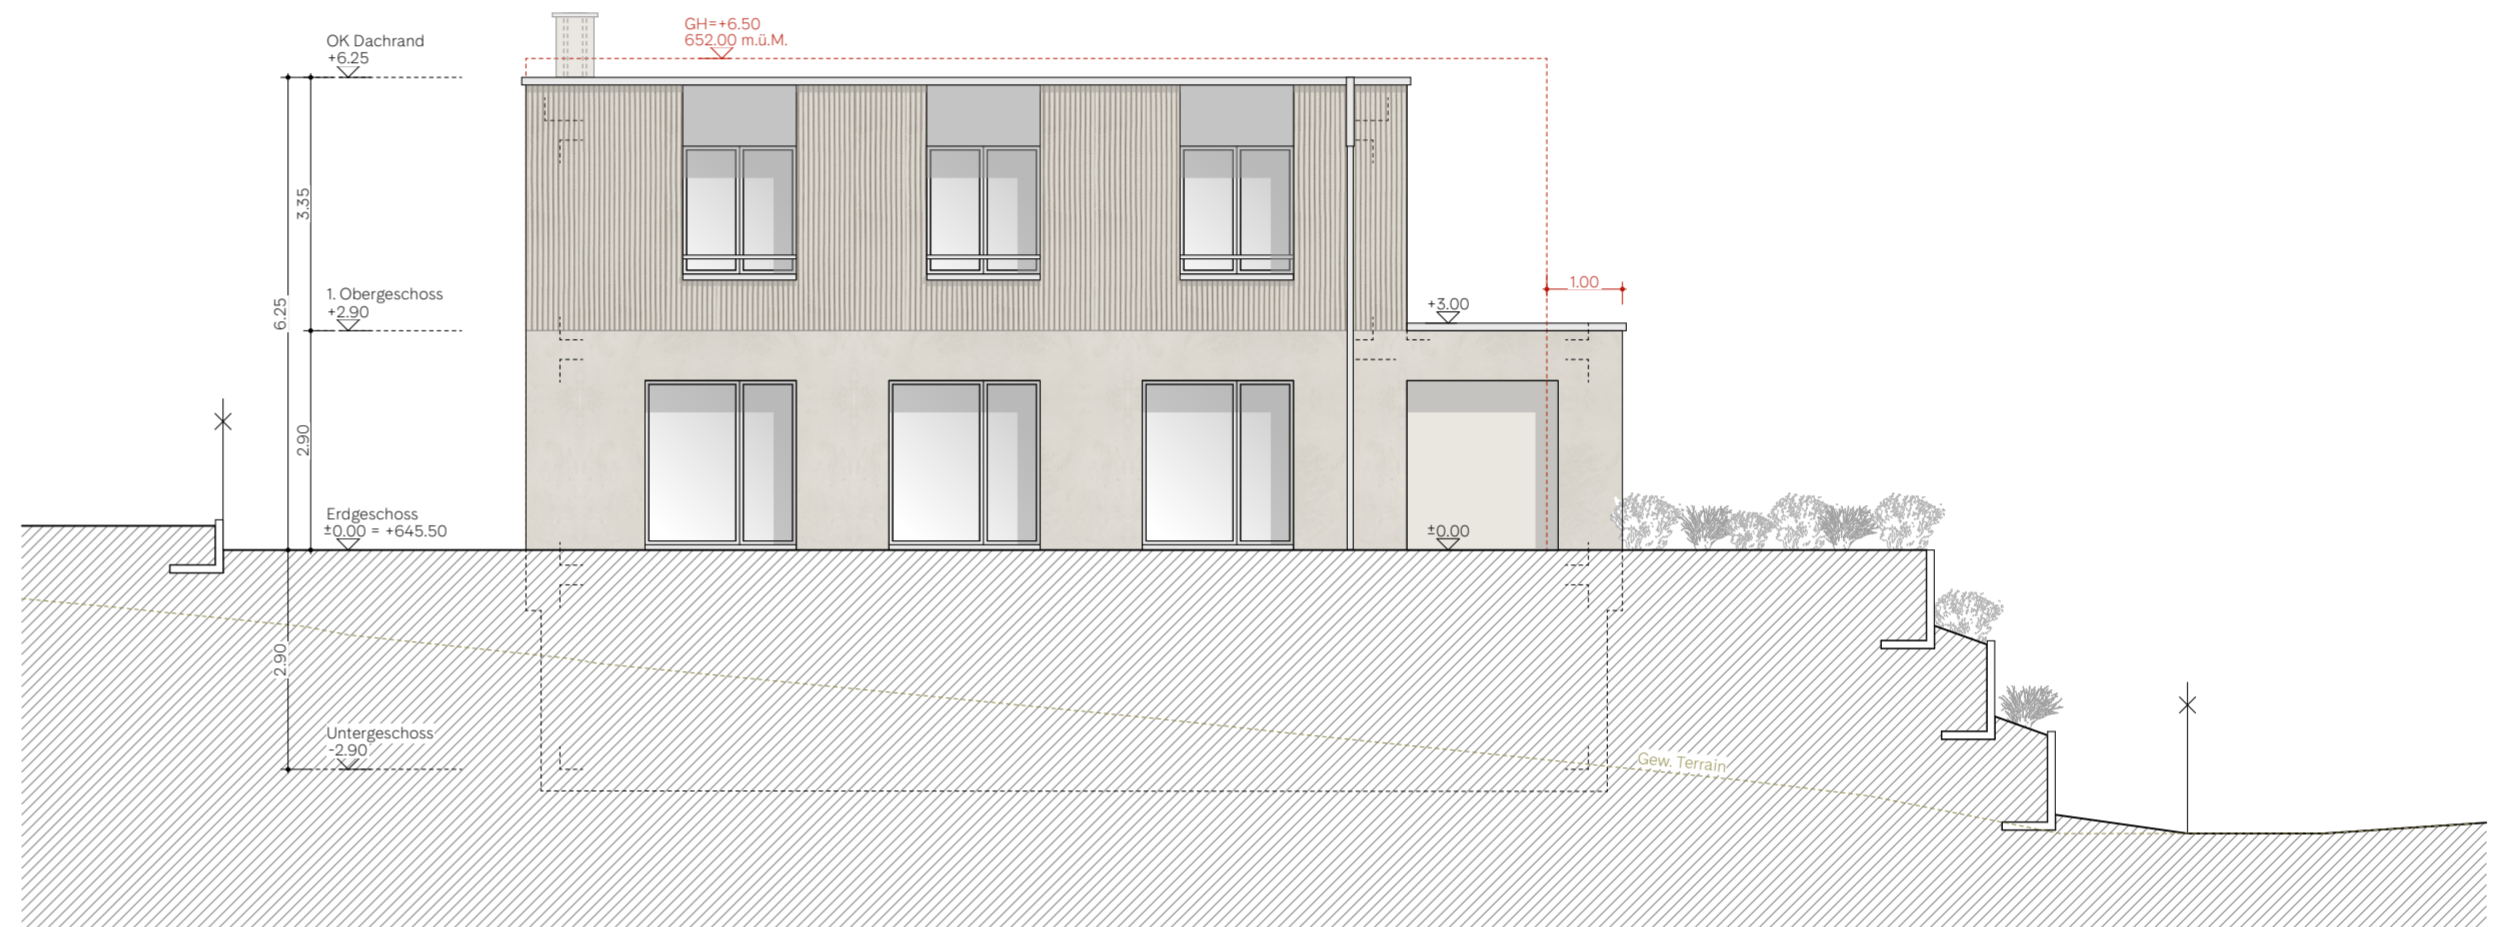


Westfassade

Farb- und Materialkonzept

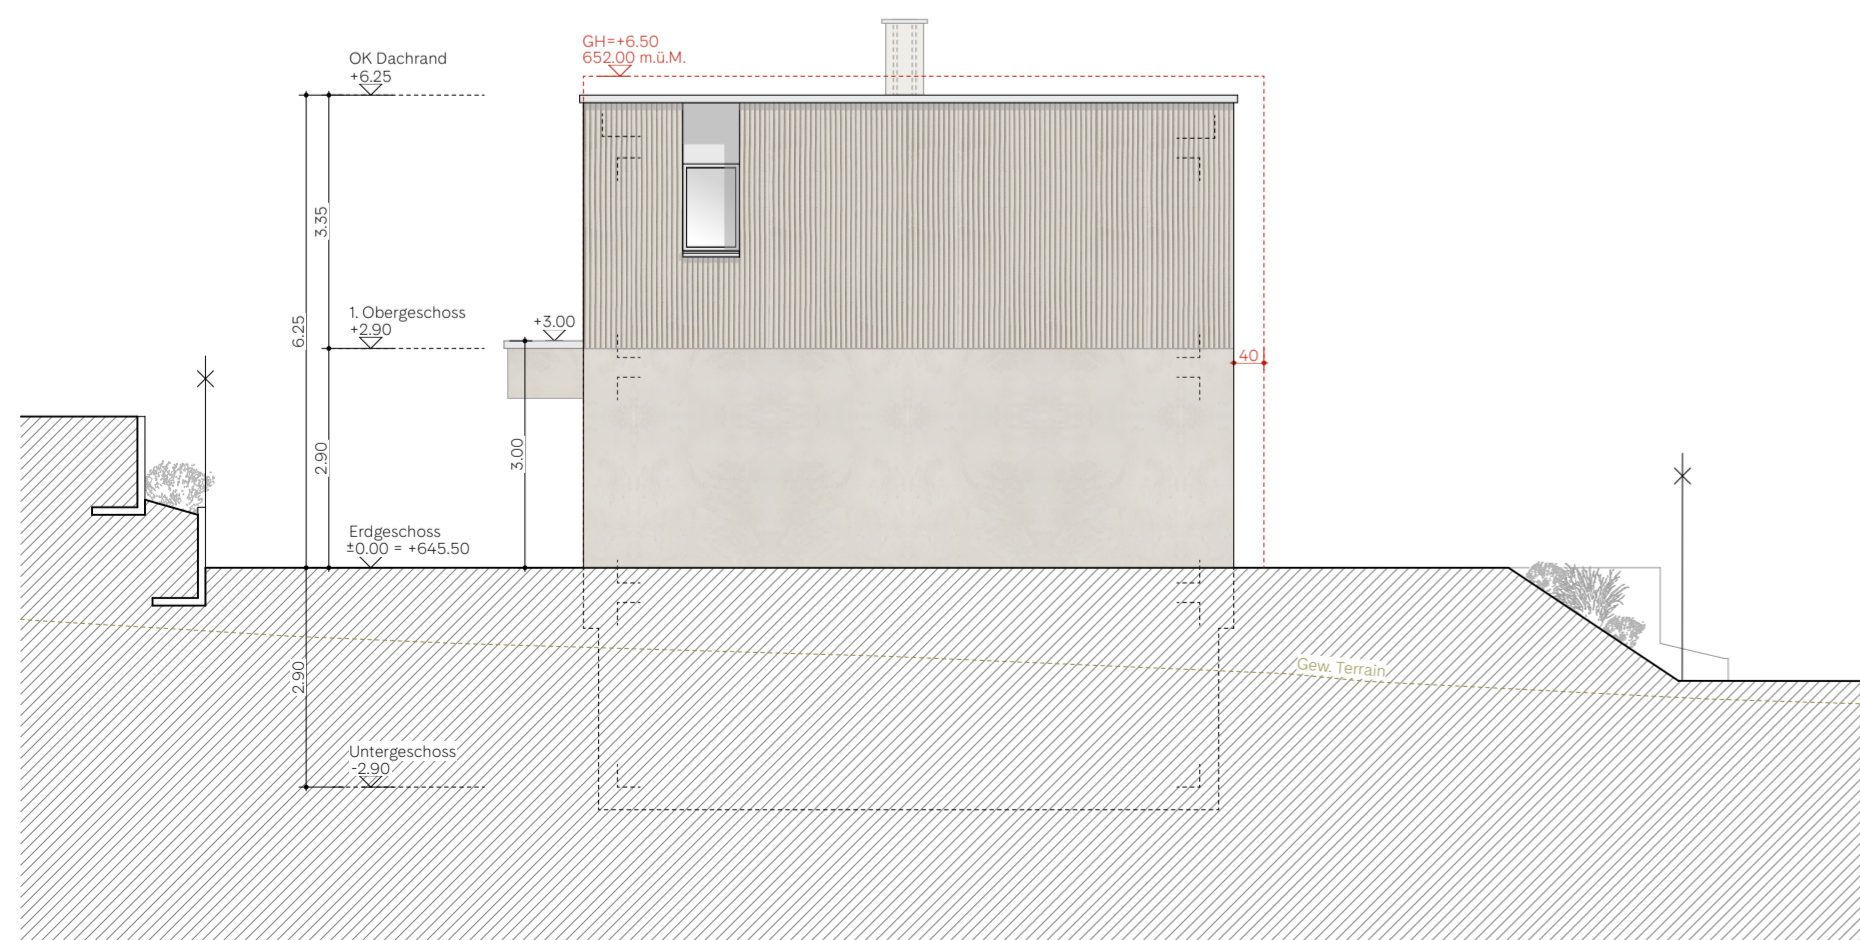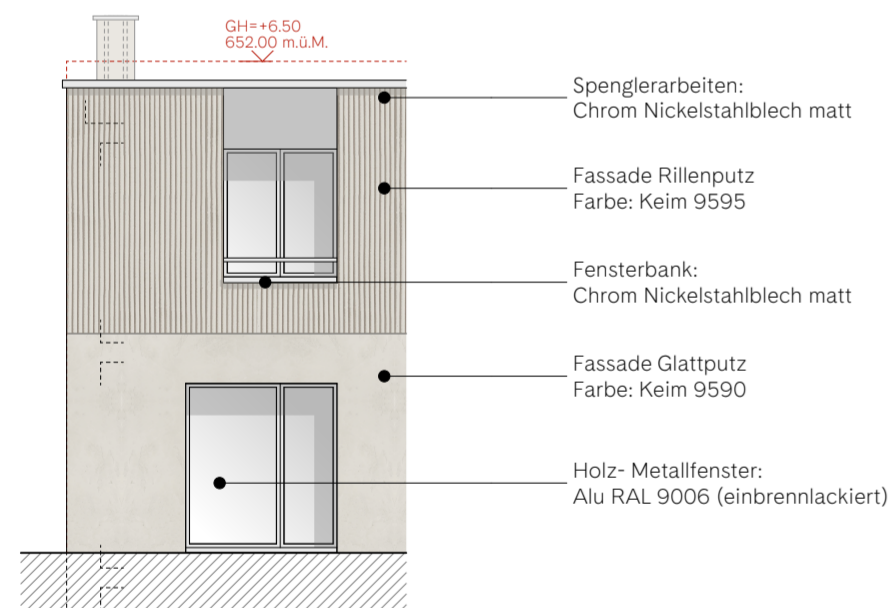

Nordfassade

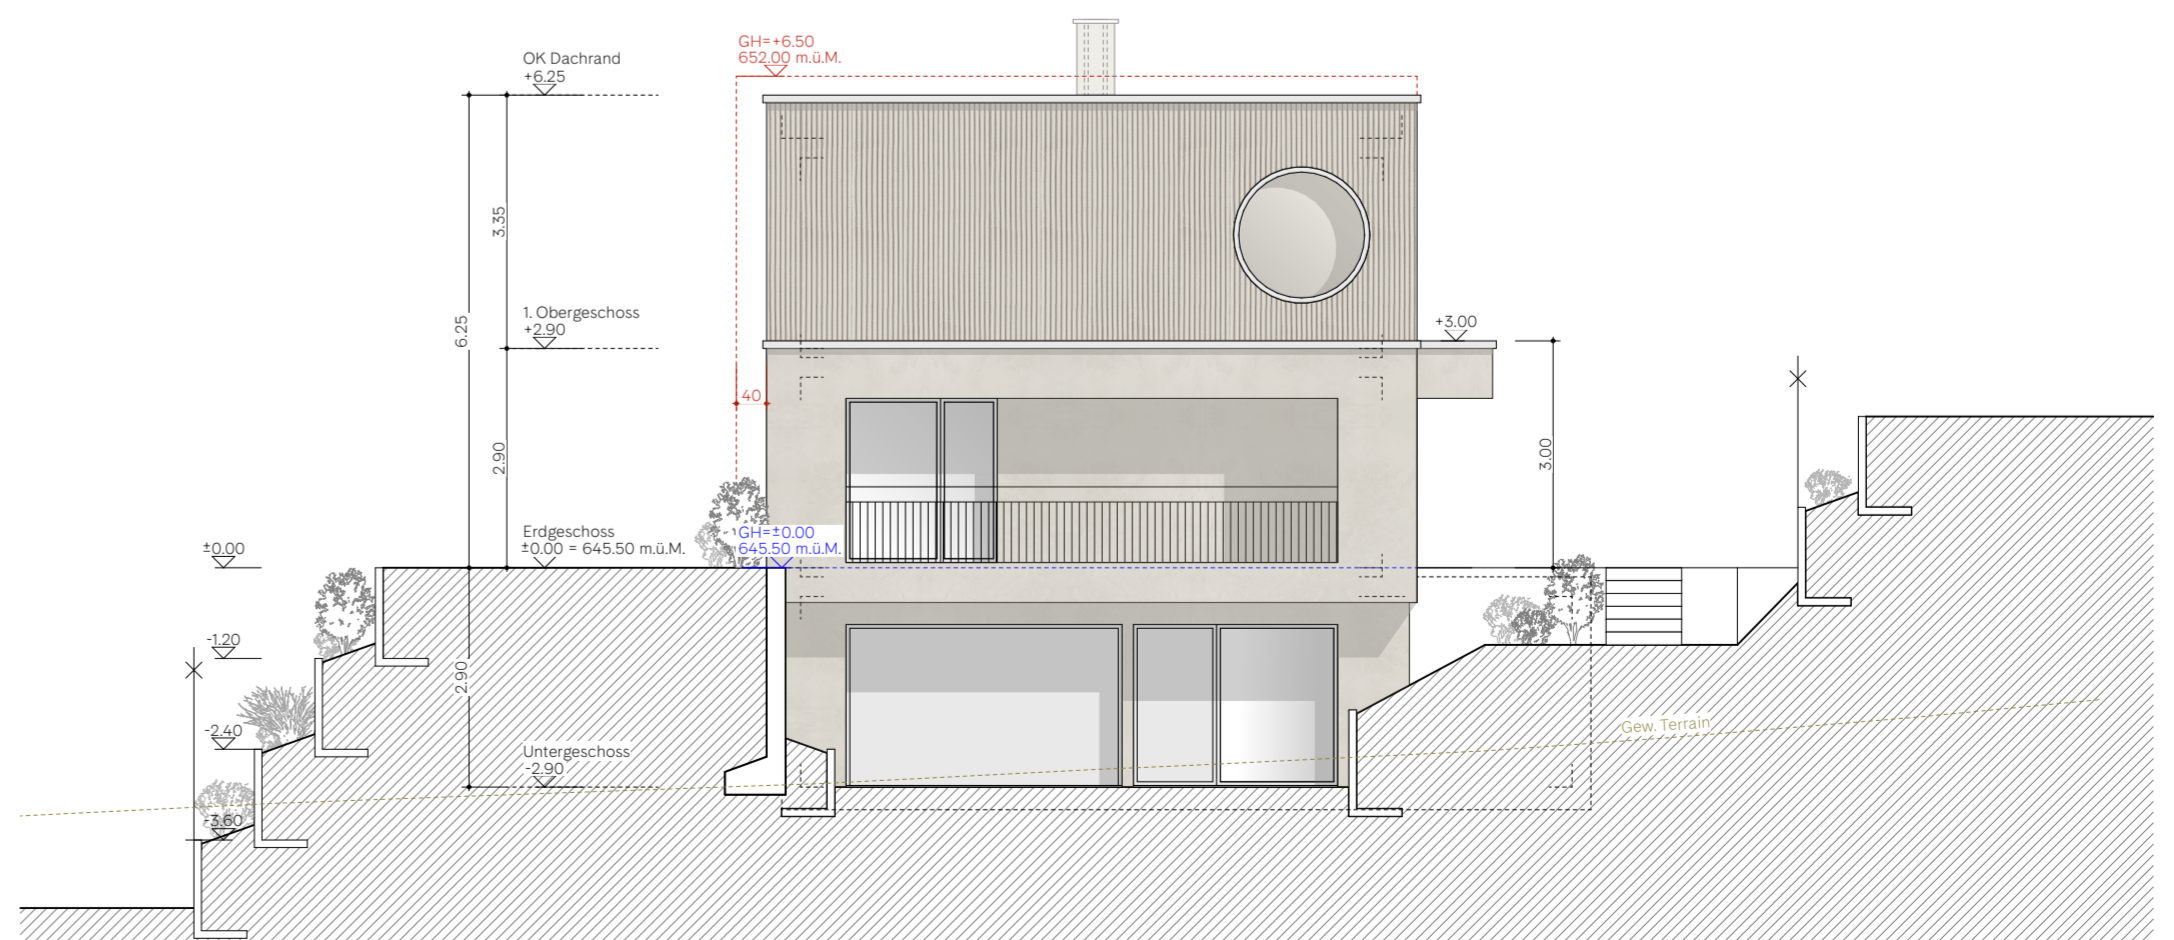

Südfassade