


Baufeld B16  
Parzelle 2650  
FBO EG = 644.00 m.ü.M.

Baufeld B18  
Parzelle 2652  
FBO EG = 647.50 m.ü.M.

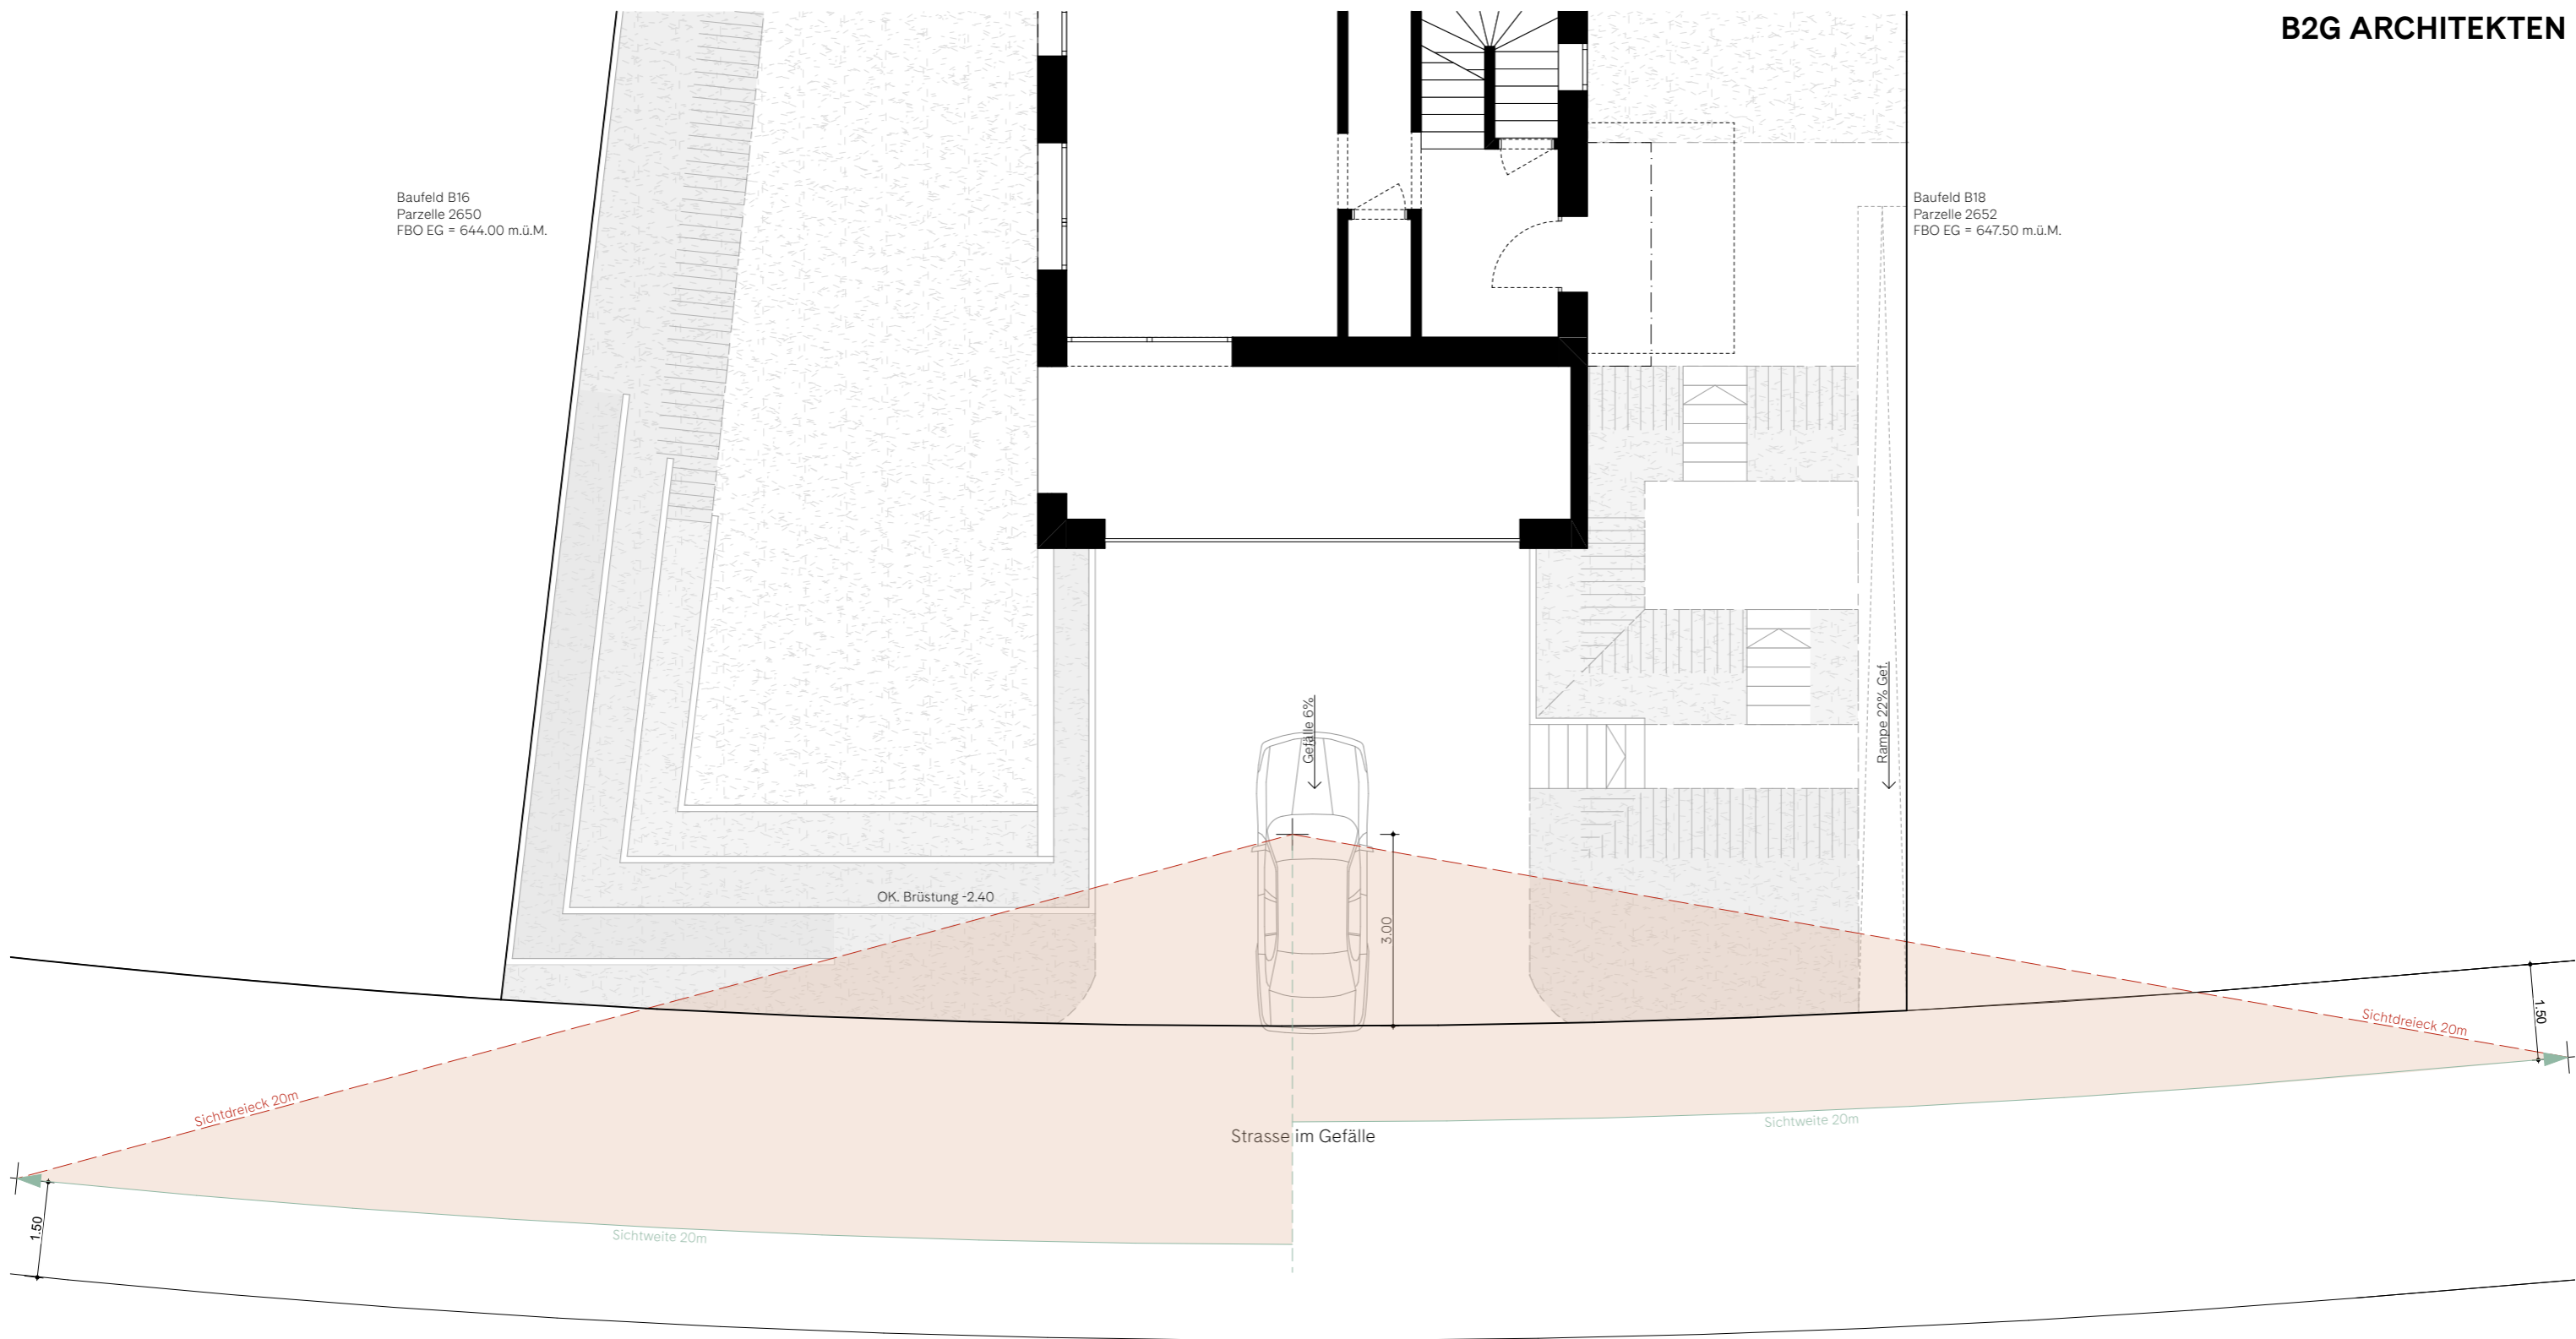

**Knotensichtweite je nach Zufahrtsgeschwindigkeit**

km/h	20	30	40	50	60	70	80
Knotensichtweite (m)	10-20	20-35	35-50	50-70	70-90	90-110	110-140

**SICHTWEITE EINFAHRT 1:100**

Projekt: 680 - Neubau Einfamilienhaus | Gestaltungsplan Heimat | B17 | 6017 Ruswil

09.04.21 | as