


3019032-01	SCHMID DENY, OBERHOMEL 2, 6206 NEUENKIRCH	TEL. 079 321 42 84
	ERSATZBAU STÖCKLI	MST. 1 : 500
	Standort: Parz. Nr. 166 / Neuenkirch LU / Oberhomel 4, 6206 Neuenkirch	DAT. 19.12.2022
	Baueingabe	Situation
	GR. A3	GEZ. AB
ARCHITEKTURBÜRO LBA BÄRENMATTE 1, 6403 KÜSSNACHT	e-mail: zentralschweiz@lba.ch internet: www.lba.ch	TEL 041 854 31 11


DIESE PLÄNE SIND GEISTIGES EIGENTUM DES LBA, SIE DÜRFEN OHNE DESSEN BEWILLIGUNG WEDER KOPIERT ODER VERVIELFÄLTIGT NOCH AN ANDERE PERSONEN WEITERGEGEBEN WERDEN. (ART. 12 URG)

BAUHERR	UNTERSCHRIFT
Schmid Deny Oberhomel 2 6206 Neuenkirch			
GRUNDEIGENTÜMER	UNTERSCHRIFT
Schmid Deny Oberhomel 2 6206 Neuenkirch			
PROJEKTVERFASSER	UNTERSCHRIFT
Landwirtschaftliches Bau- und Architekturbüro LBA Zentralschweiz Bärenmatte 1 6403 Küssnacht SZ			

LEGENDE

- BESTEHEND
- NEU
- ABBRUCH



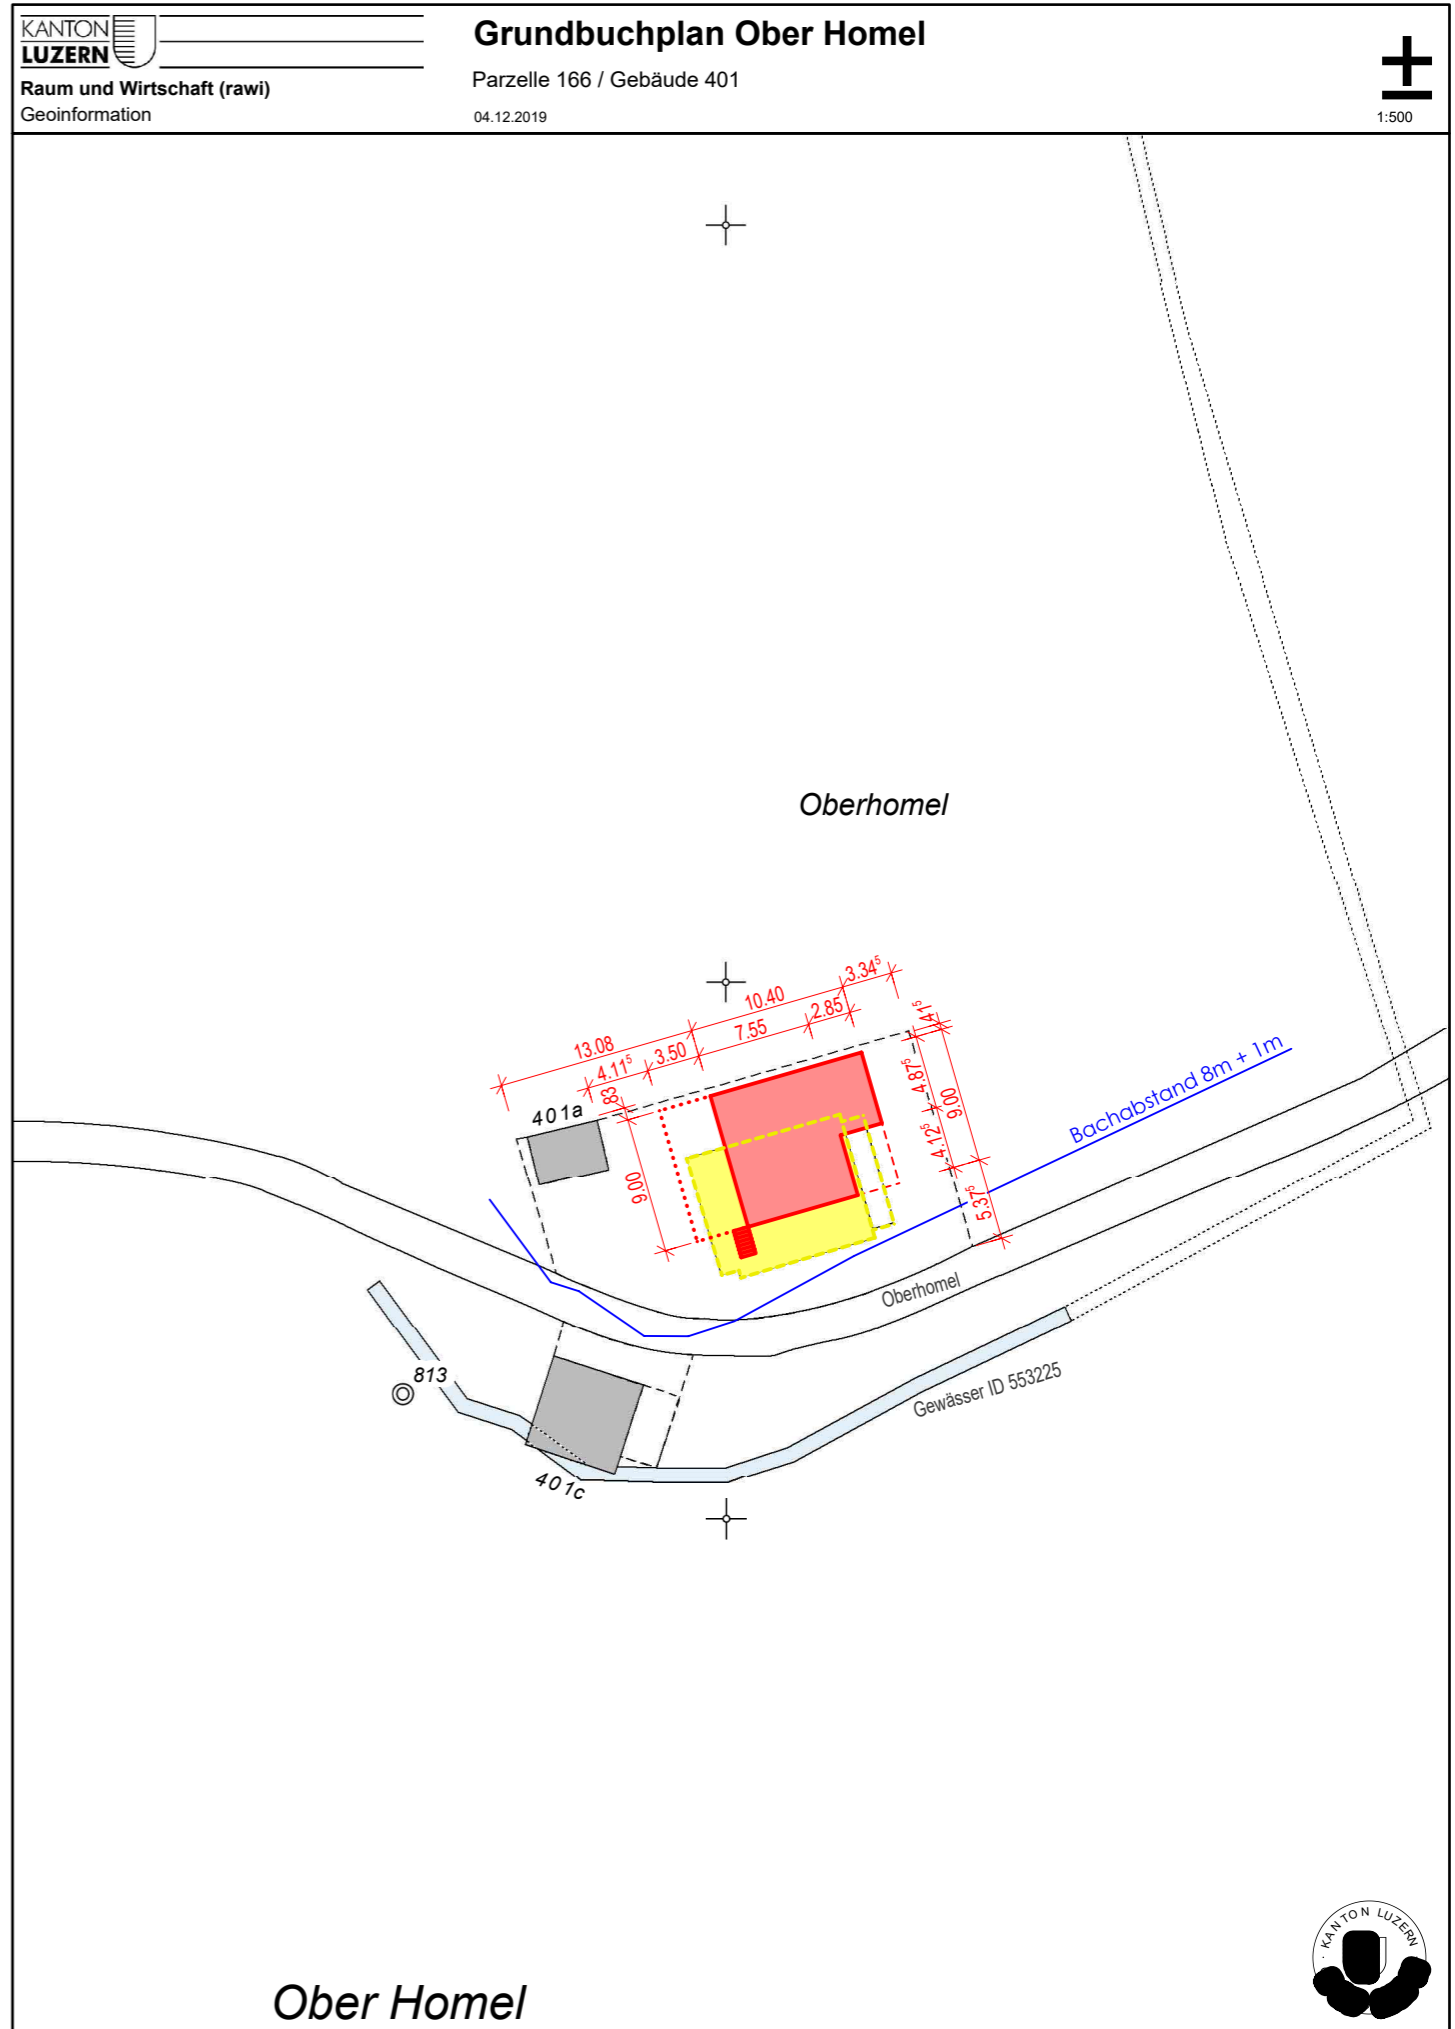

© 2019 Geoinformation Kanton Luzern. Für Richtigkeit und Vollständigkeit der Daten wird keine Haftung übernommen. Verbindlich sind einzig die von der zuständigen Stelle abgegebenen Pläne. Massstabsabweichungen in der Karte sind möglich. Pixelkarten PK 25, 50 und 100: © swisstopo (DV033409).