

GEMEINDE RUSWIL

KANTON LUZERN

Bauherrschaft  
Einwohnergemeinde Ruswil  
Schwerzistrasse 7  
6017 Ruswil

Güterstrasse Ruswil, Etzenerlestrasse

Normalprofil 1:20  
Entlastungsleitung

Bauprojekt

Unterschriften


<b>Bauherrschaft:</b>	<b>Planverfasser:</b>	<b>Grundeigentümer Parzellen-Nr. 685:</b>	<b>Grundeigentümer Parzellen-Nr. 693:</b>	<b>Grundeigentümer Parzellen-Nr. 695:</b>	<b>Grundeigentümer Parzellen-Nr. 698:</b>
Strassengenossenschaft Loch-Etzenerle-Sal-Strick 6017 Ruswil	PlanQuadrat AG Hellbühlerstrasse 10 6017 Ruswil	Stirnemann Beat Franz Etzenerle 2 6017 Ruswil	Sigrist Reto Etzenerle 1 6017 Ruswil	Meyer Armin Etzenerle 7 6017 Ruswil	Stirnemann Robert Etzenerle 13 6017 Ruswil

Datum	Änderung	Gezeichnet	Kontrolliert	Exemplar für	Objekt Nr. <b>C2-21-37</b>
22.02.2023	---	ja	bh	Büro / Bauleitung	
	.	.	.	Unternehmung	
Format	.	.	.	Bauherrschaft	
A3	.	.	.	.	
EDV-Ablage:	H:\C2 Tiefbau\C2-21-37\...				Plan Nr. <b>631</b>

**PLAN QUADRAT**  
Bauingenieure + Planer

PlanQuadrat AG  
Hellbühlerstrasse 10  
6017 Ruswil  
041 495 15 56  
www.planquadrat.ch

Grabennormal  
im Bereich Wiese

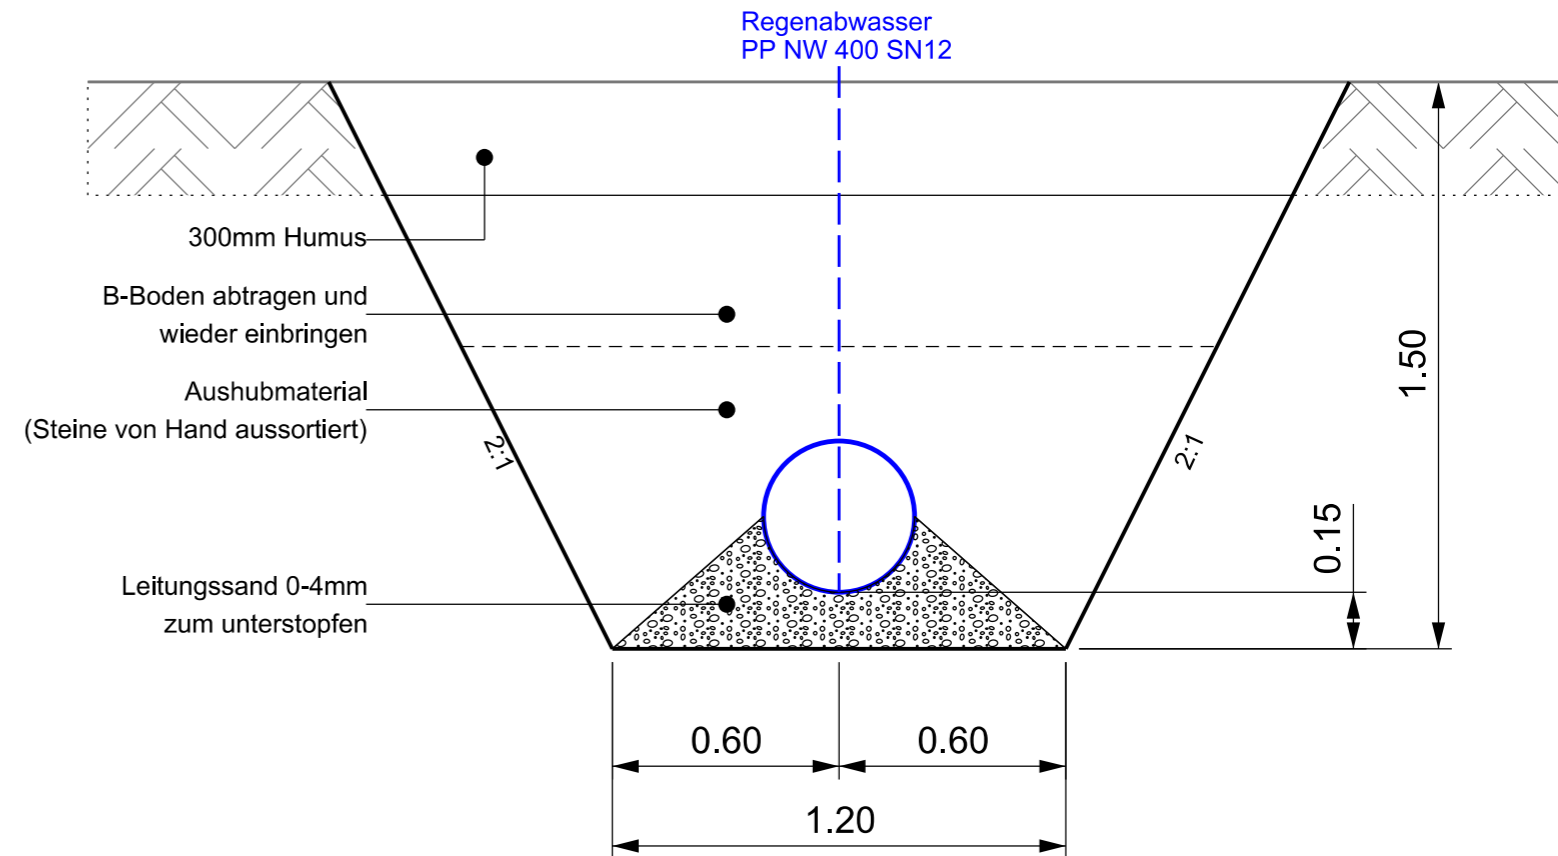

Grabennormal  
im Bereich Weg

