


3587 Ausbau Güterstrassen STRG Hellbühl - Hunkelen Ruswil 2022 / 2023

ÜBERSICHT 1:10'000

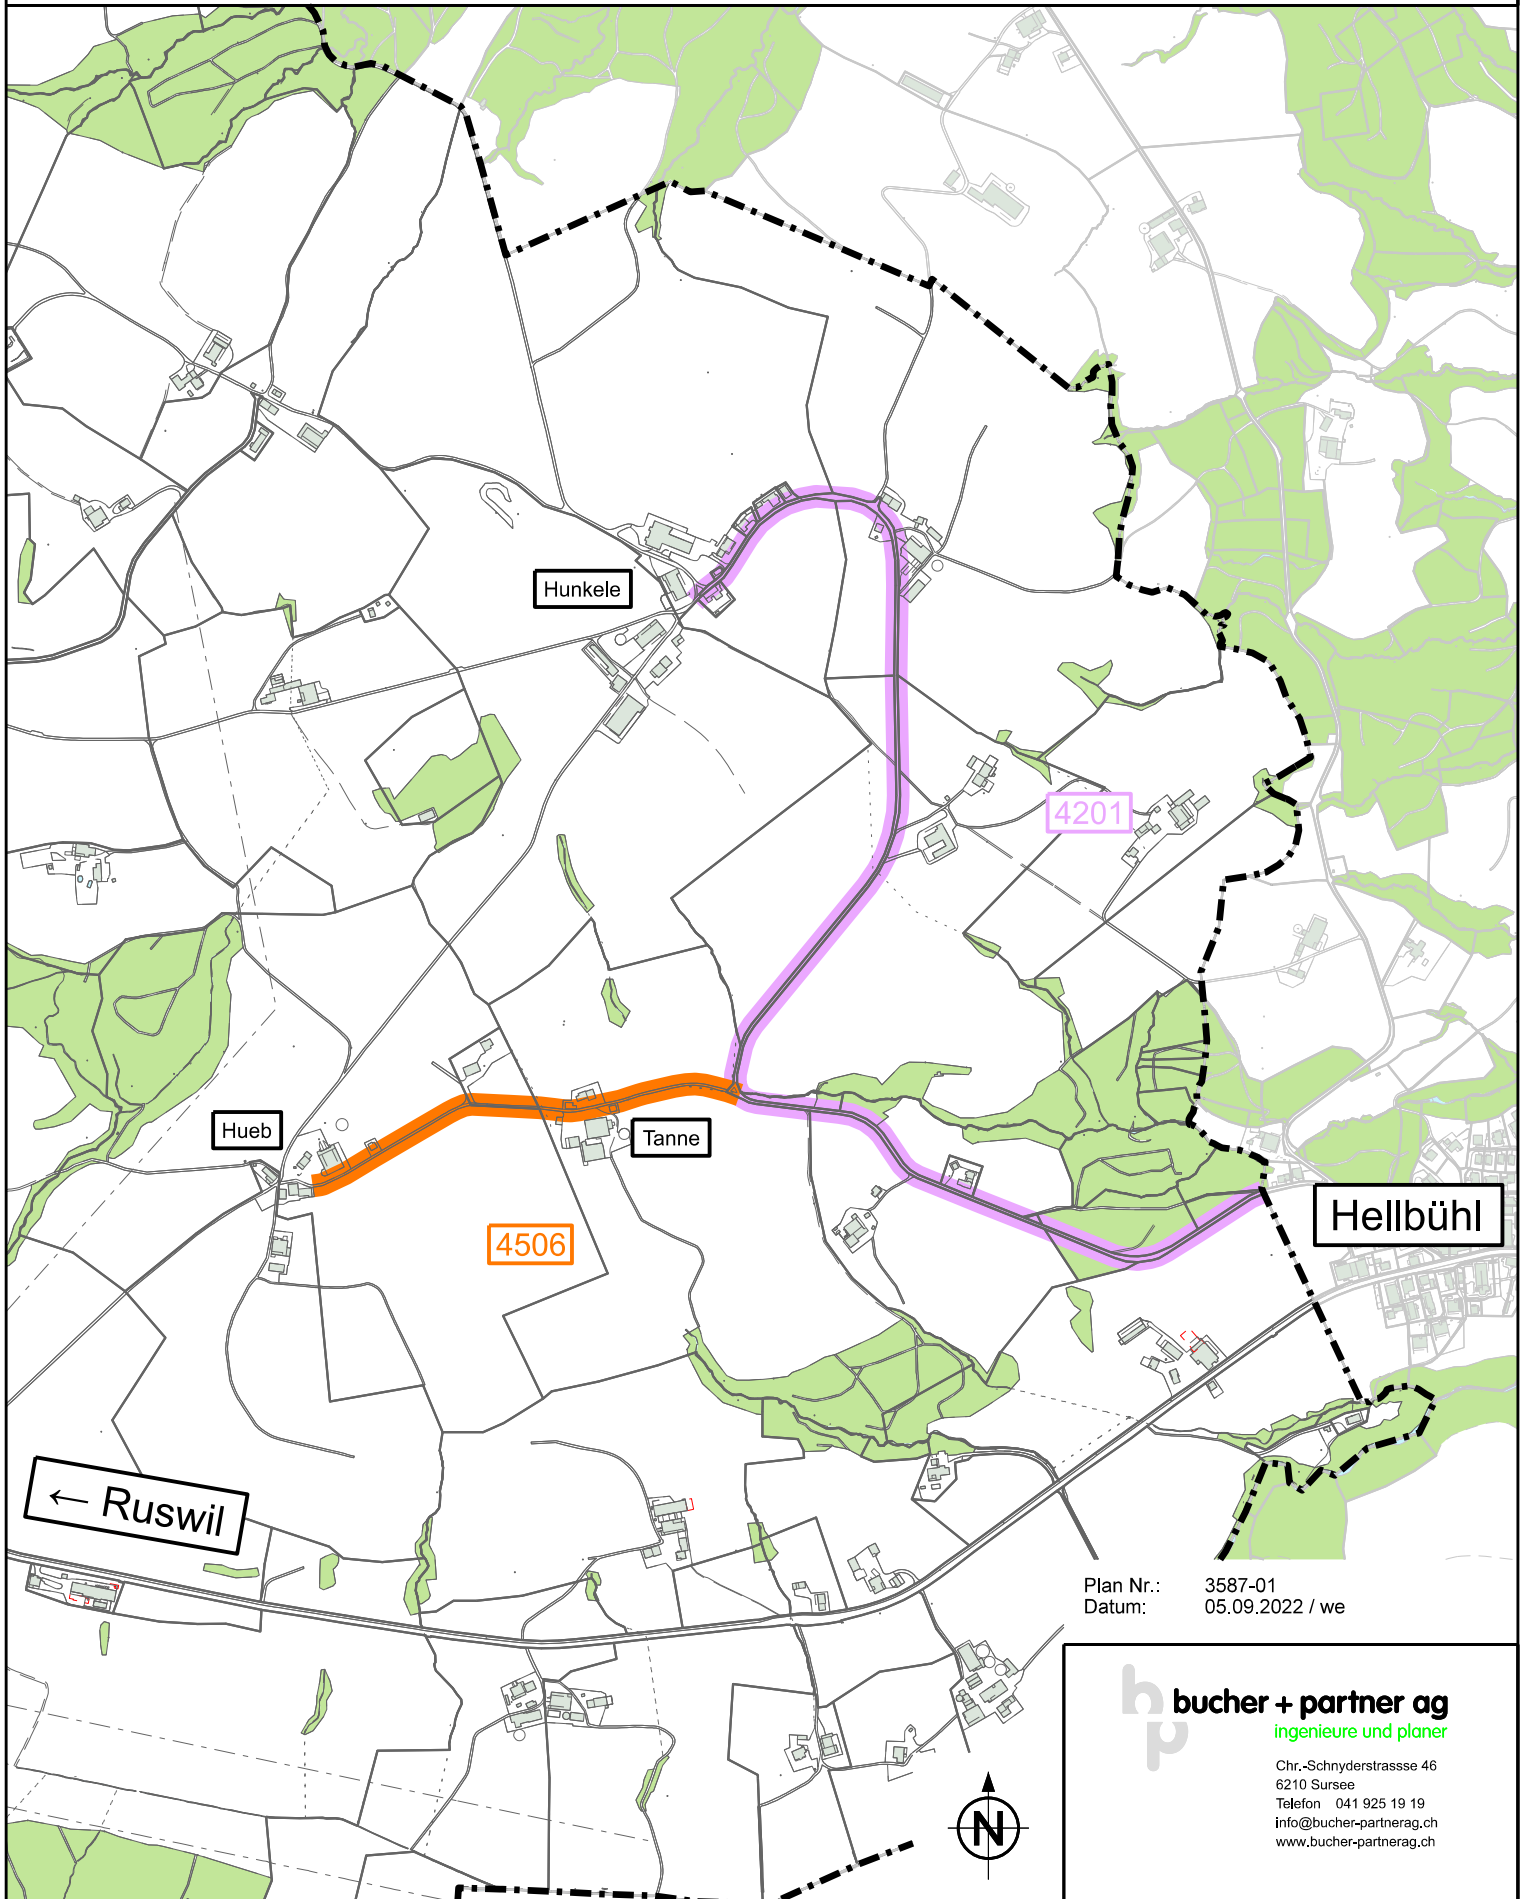

Plan Nr.: 3587-01
Datum: 05.09.2022 / we

bucher + partner ag
ingenieure und planer

Chr.-Schnyderstrasse 46
6210 Sursee
Telefon 041 925 19 19
info@bucher-partnerag.ch
www.bucher-partnerag.ch