

VERKEHRSRICHTPLAN

Teil Fuss- und Veloverkehr

Rechtsverbindlicher Inhalt

Ausgangslage	Massnahme
Fuss- und Veloverkehr	Fussweg / Trottoir
	Fussweg vorhanden, rechtliche Sicherung prüfen
	Wanderweg (Luzerner Wanderwege)
	Fuss- und Veloverbindung
	Veloinfrastruktur im Siedlungsgebiet

motorisierter Verkehr

öffentlicher Verkehr

Orientierender Inhalt

	Siedlungsgebiet
	Potenitielle Siedlungsweiterungsgebiete "Wohnen"
	Potenitielle Siedlungsweiterungsgebiete "Arbeiten"
	Wald
	Wanderrouten (SchweizMobil)
	Velorouten (SchweizMobil)

Fussweg / Trottoir
Fussweg vorhanden, rechtliche Sicherung prüfen
Wanderweg (Luzerner Wanderwege)
Fuss- und Veloverbindung
Veloinfrastruktur im Siedlungsgebiet

Tempo 30-Zonen

Bushaltestelle

Siedlungsgebiet



Potenitielle Siedlungsweiterungsgebiete "Wohnen"

Potenitielle Siedlungsweiterungsgebiete "Arbeiten"

Wald

Wanderrouten (SchweizMobil)

Velorouten (SchweizMobil)

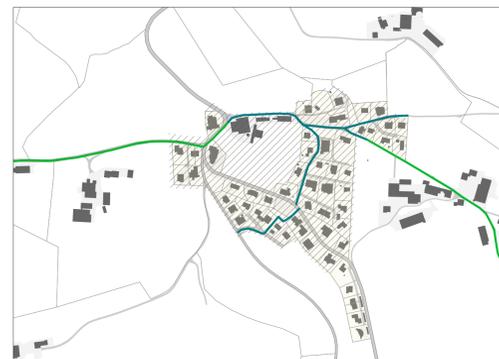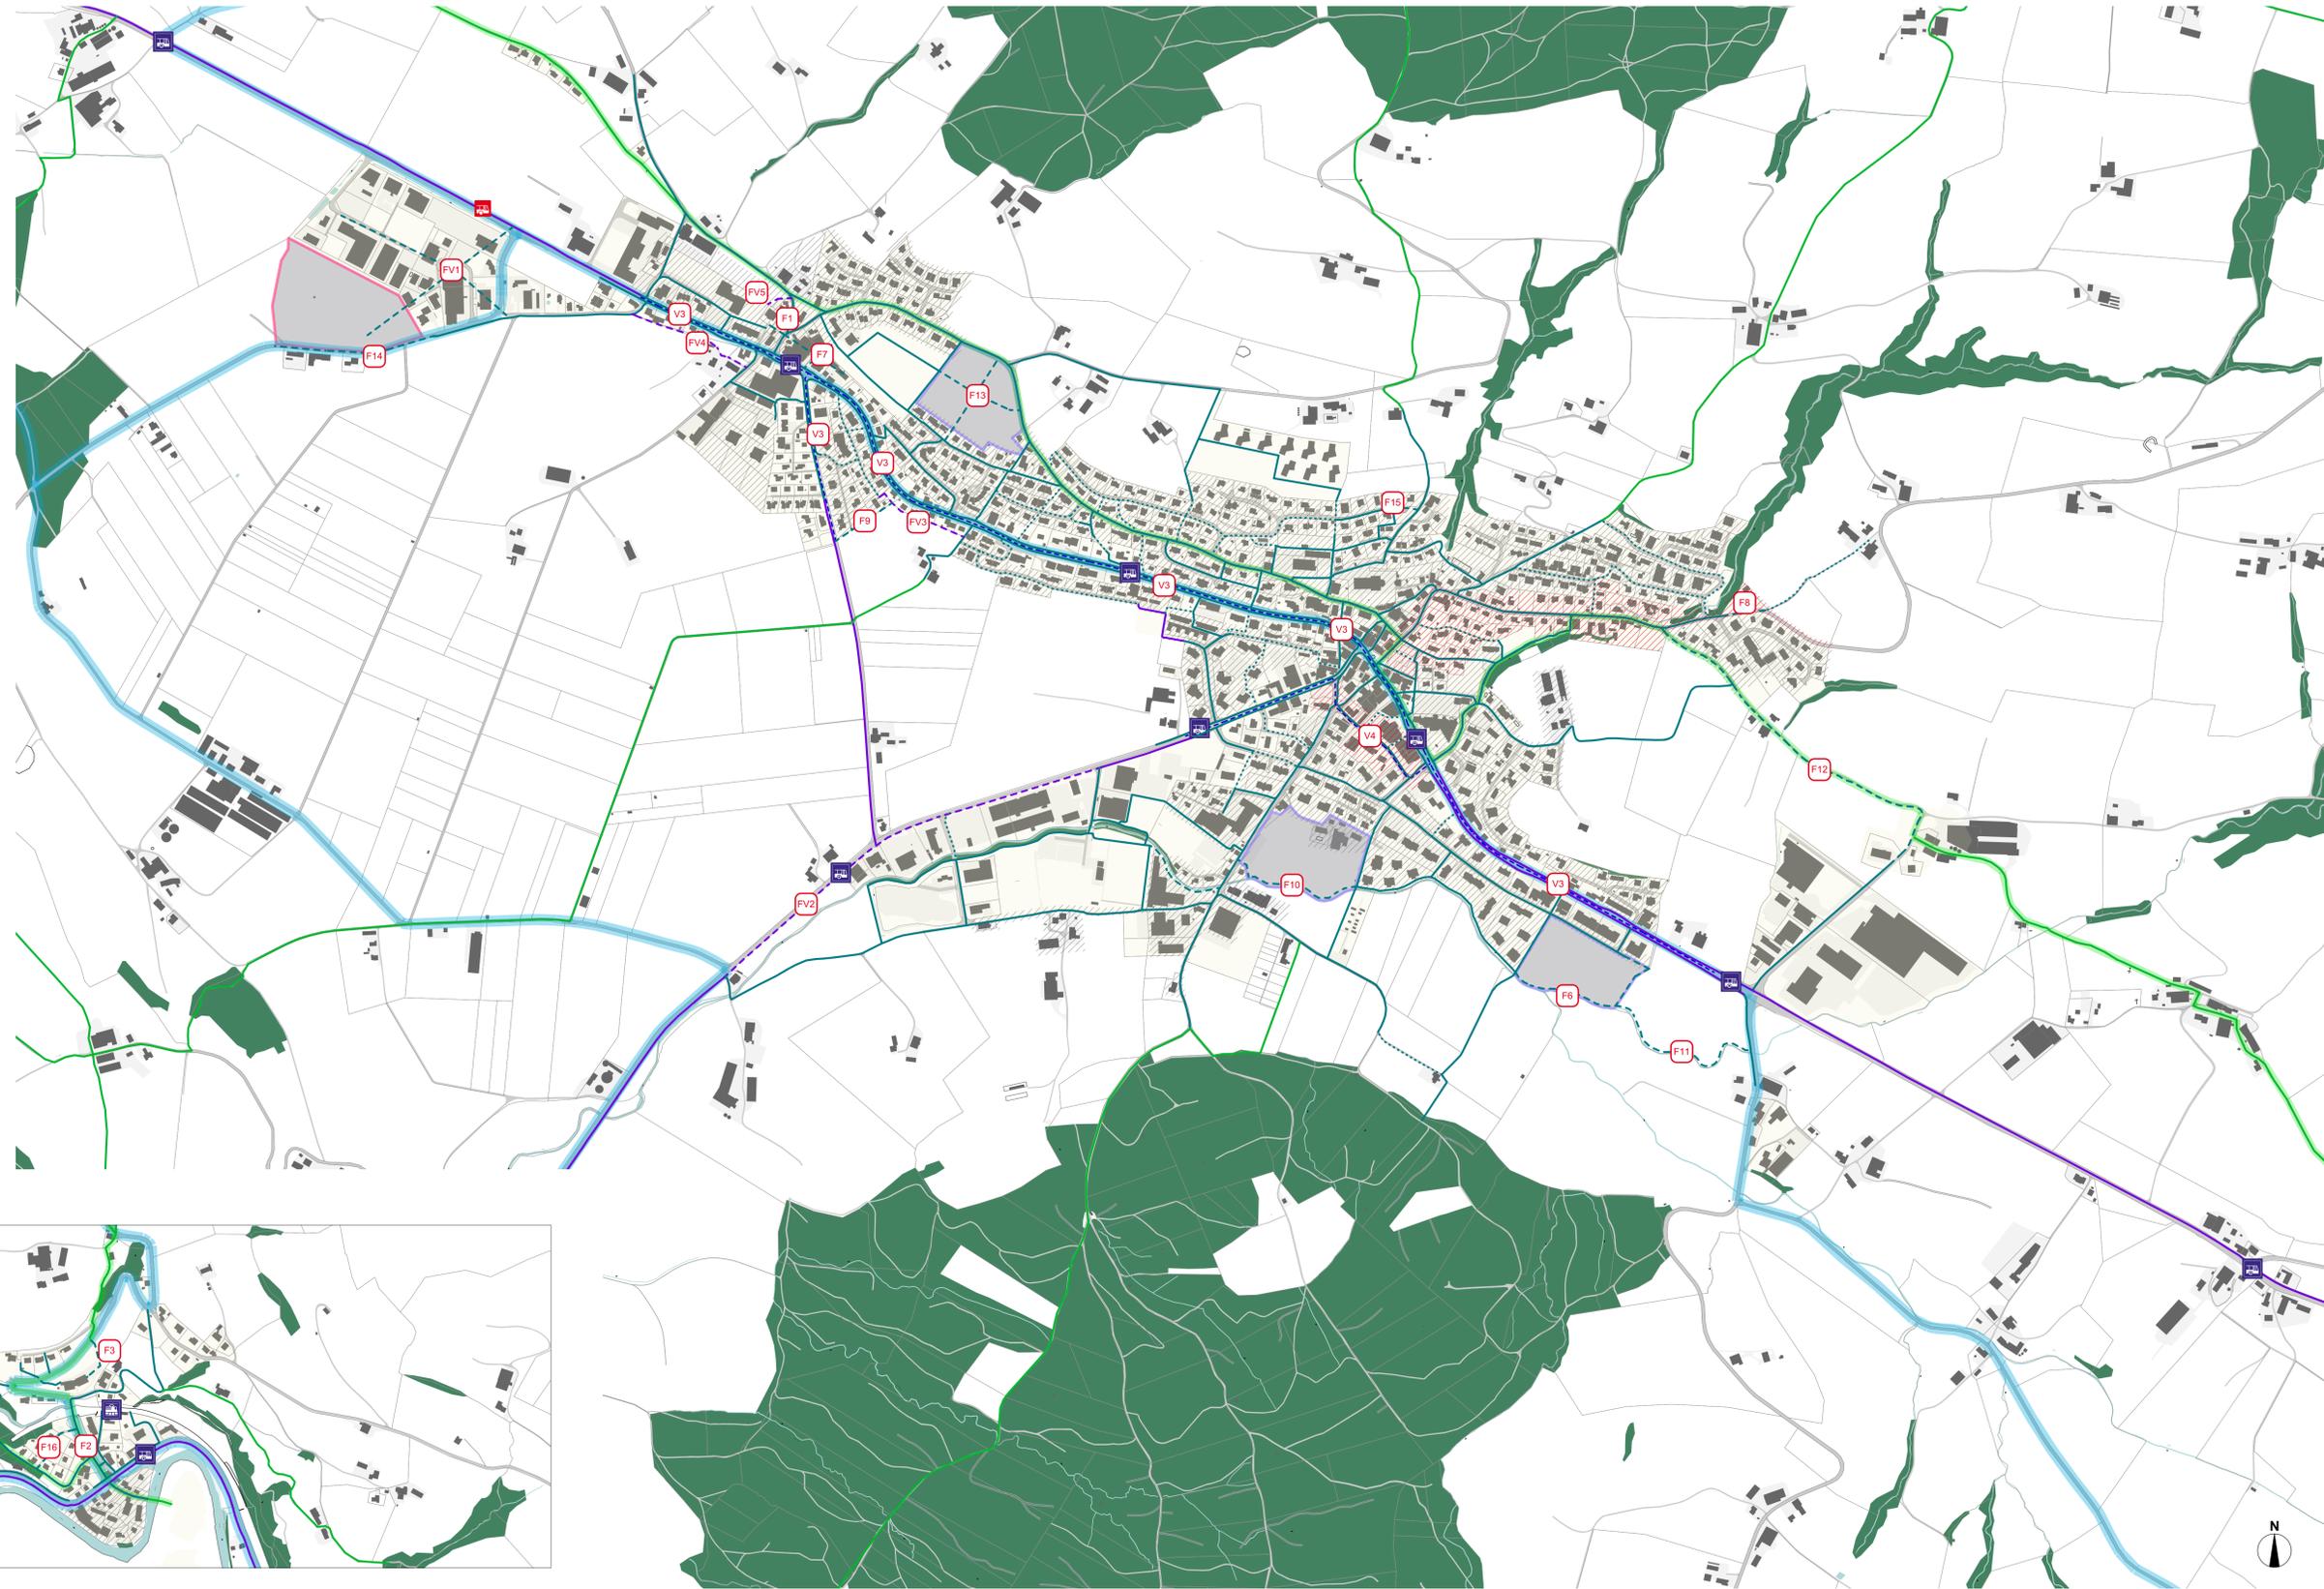

Ortsteil Siggen, M. 1:5'000



Ortsteil Werthenstein, M. 1:5'000

Verkehrsgesellschaft AG vom Gemeinderat erlassen

Projekt: Verkehrsrichtplan Gemeinde Ruswil	Plan Nr. 2019-04-102	Kontroll: AL / 02.05.2023
Plan: Verkehrsrichtplan Teil Fuss- und Veloverkehr	Ma: 1:5'000	Geo: CT / 02.05.2023

Häbigerstrasse 26 | Echtrasse 25 | Tel. 058 261 81 00
CH-6003 Luzern | CH-6045 Zürich | www.akpag.ch

Erlass

Kommunaler Verkehrsrichtplan der Gemeinde Ruswil
Vom Gemeinderat erlassen

Ruswil,

Der Gemeindepräsident

Franzsepp Erni

Tobias Lingg

Vom Regierungsrat mit Entscheid Nr. vom genehmigt

Datum

Unterschrift