

Objekt-Nr. 114


ID: 70100114
Letzte Änderung: 04.03.2021

Kontaktadresse:

Marianne Oberson (041 495 37 60)

Grundstücksart: Liegenschaft
Nutzungsart: wohnen
Erschliessung: nicht vorhanden
Lokalität: Höchfeld
Spez. Auflagen: -----
Grundstücksart: Liegenschaft

Gestaltungsplan: nicht_erforderlich
Verfügbarkeit: ja
Fläche: 1006 m2
Verhandlungspreis: auf Anfrage

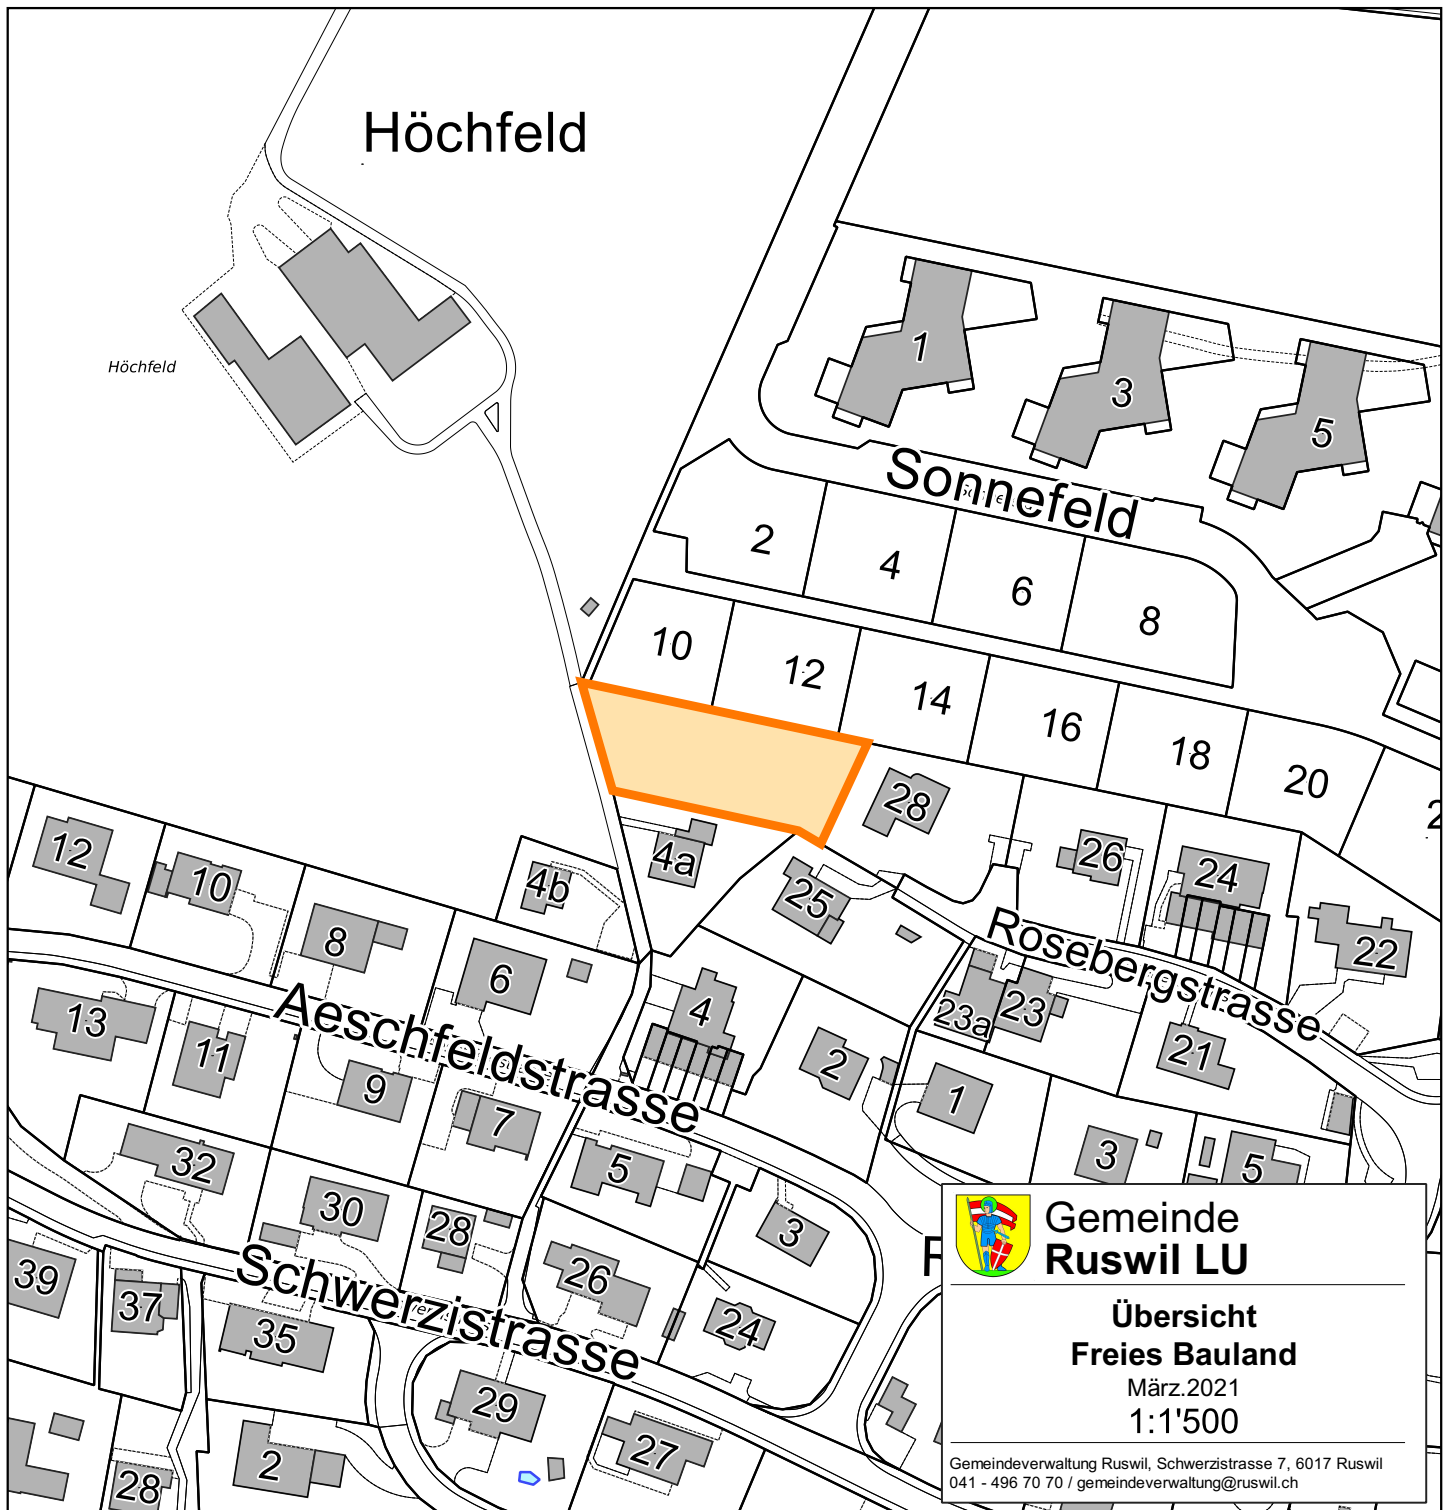

 **Gemeinde Ruswil LU**

**Übersicht
Freies Bauland**
März.2021
1:1'500

Gemeindeverwaltung Ruswil, Schwerzistrasse 7, 6017 Ruswil
041 - 496 70 70 / gemeindeverwaltung@ruswil.ch