EFH Grob/Heller
Sonnefeld, Parz. C12, 6017 Ruswil

Baueingabe
Erdgeschoss | Umgebung 1:100
Datum: 23.03.2021 | Rev.: | Gez.: ct

Datum	24.03.2021
Baueingabe	1:100, 30 x 63
Bauherrschaft	Bauherrschaft, Strasse Nr, PLZ Ort
Zeichner	ct
Polygonpunkt	PP 1397 = 693.70 m ü.M.
EG Kote	±0.00 = 690.80m ü.M.

Architekt

Grundeigentümer
Bauherrschaft

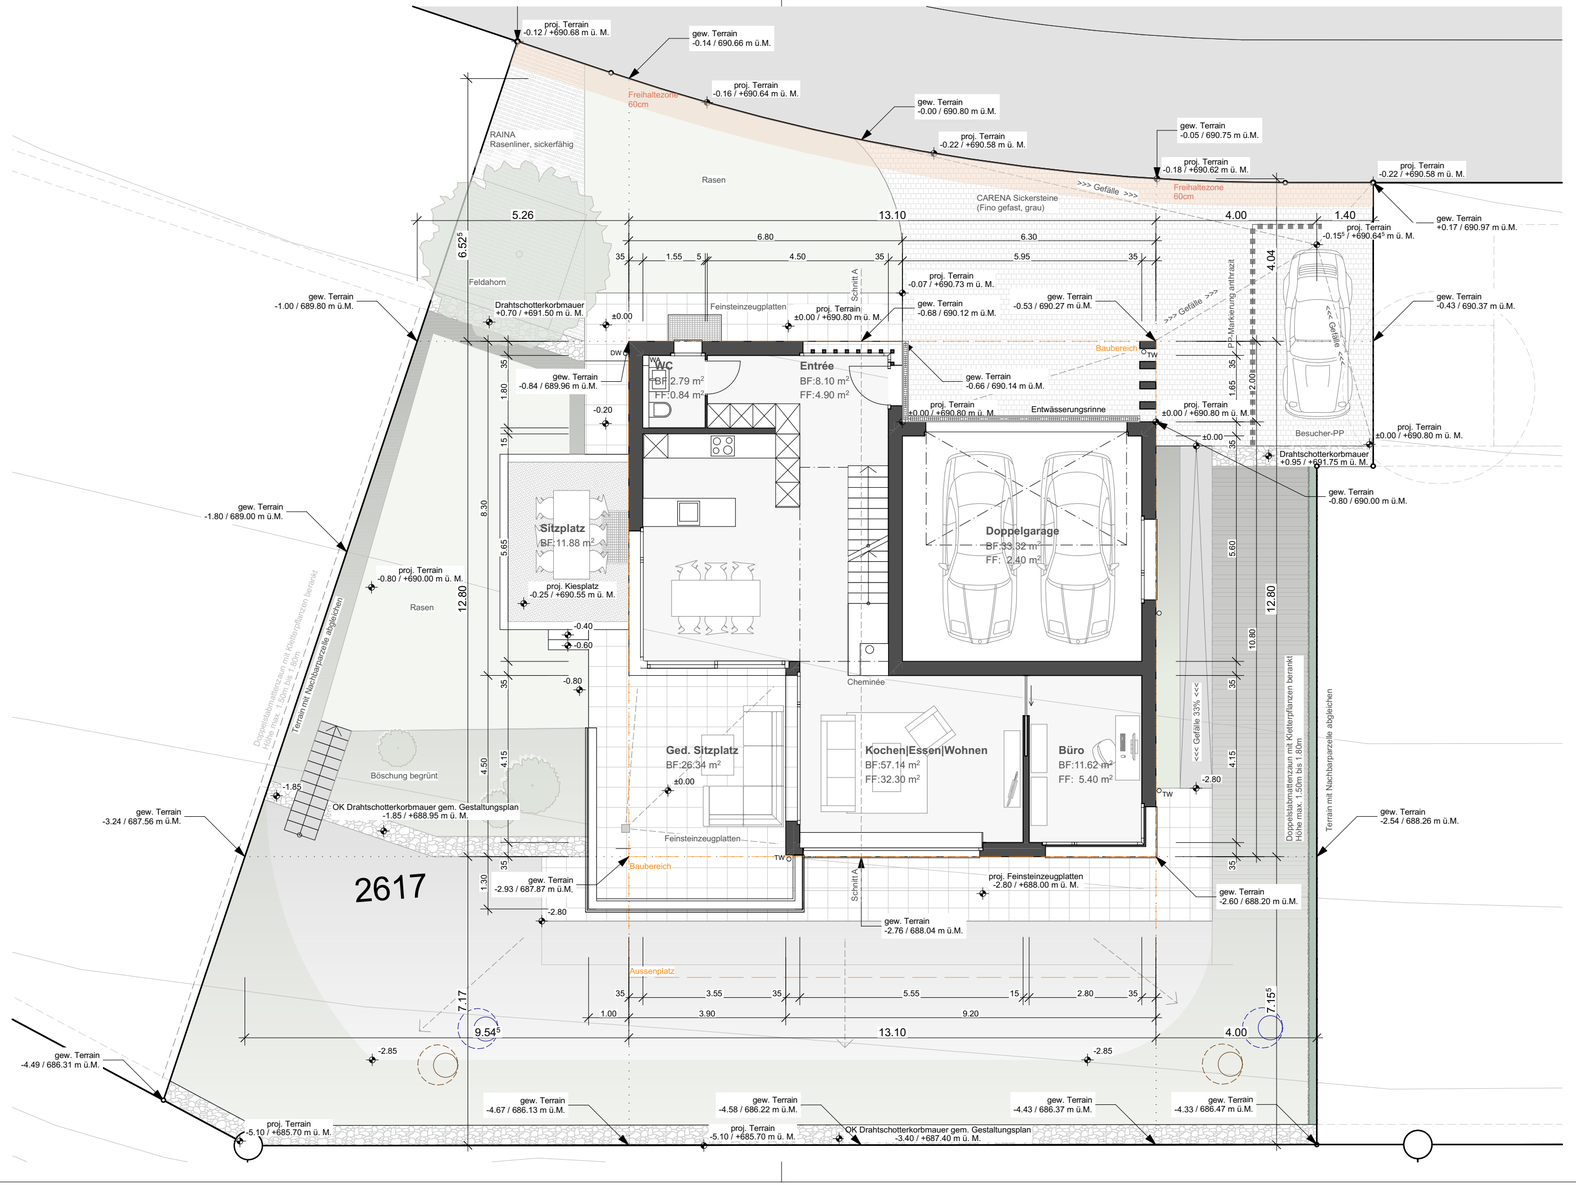

BF architekten sursee ag
Meienriesliweg 15 · Postfach · 6210 Sursee · Telefon 041 925 15 50 · bfarchitekten.ch