

GEMEINDE RUSWIL KANTON LUZERN

Bauherrschaft  
Strassengenossenschaft  
Loch-Etzenerle-Sal-Strick  
6017 Ruswil

# Güterstrasse Ruswil, Etzenerlestrasse

## Längenprofil 1:500/100 Entlastungsleitung

### Bauprojekt


#### Unterschriften

Bauherrschaft:	Planverfasser:	Grundeigentümer Parzellen-Nr. 685:	Grundeigentümer Parzellen-Nr. 693:	Grundeigentümer Parzellen-Nr. 695:	Grundeigentümer Parzellen-Nr. 698:
Strassengenossenschaft Loch-Etzenerle-Sal-Strick 6017 Ruswil	PlanQuadrat AG Hellbühlerstrasse 10 6017 Ruswil	Stürmimann Beat Franz Etzenerle 2 6017 Ruswil	Sigrist Reto Etzenerle 1 6017 Ruswil	Meyer Armin Etzenerle 7 6017 Ruswil	Stürmimann Robert Etzenerle 13 6017 Ruswil

Datum	Änderung	Gezeichnet	Kontrolliert	Exemplar für	Objekt Nr.
22.02.2023	---	ja	bh	Büro / Bauleitung	C2-21-37
				Unternehmung	
				Bauherrschaft	Plan Nr. 611
EDV-Ablage:	H:\C2 Tiefbau\C2-21-37...				

**PLANQUADRAT**  
Bauingenieure + Planer

PlanQuadrat AG  
Hellbühlerstrasse 10  
6017 Ruswil  
041 495 15 56  
www.planquadrat.ch

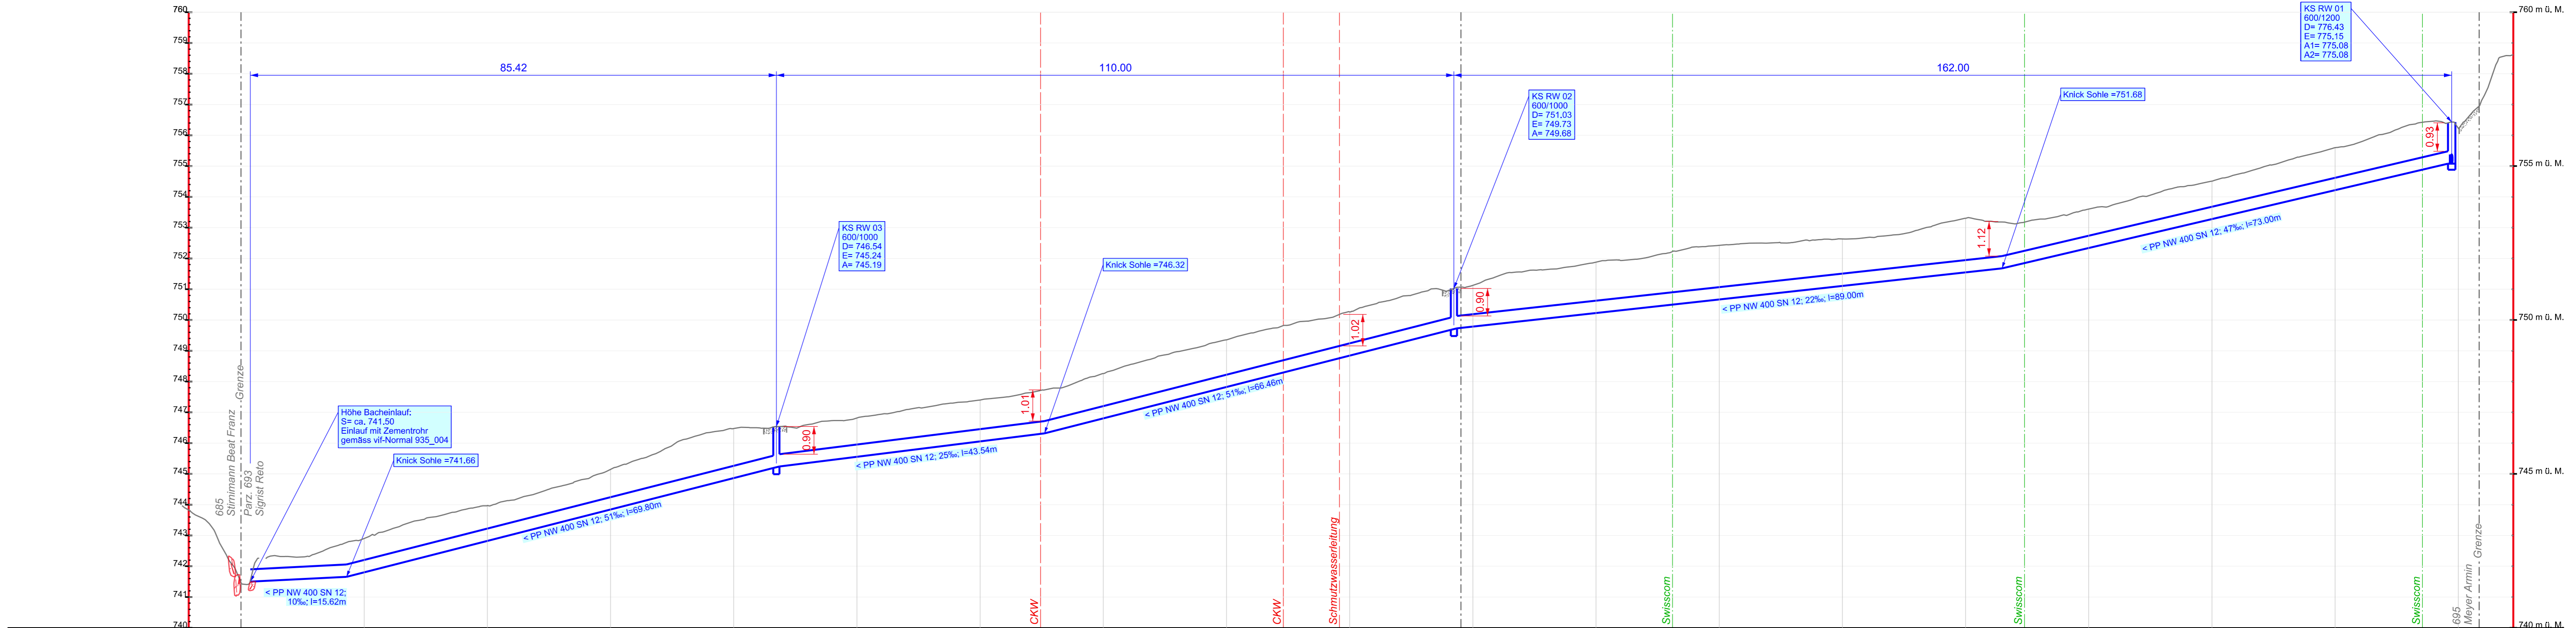

Metrierung / Distanzen	0.00	20.00	40.00	60.00	80.00	100.00	120.00	140.00	160.00	180.00	200.00	220.00	240.00	260.00	280.00	300.00	320.00	340.00	360.00
Terrainhöhe	741.95	742.90	743.98	745.15	746.48	746.82	747.40	746.80	747.82	750.26	751.13	751.88	752.43	752.63	753.30	753.60	754.51	755.60	756.23
Projekthöhen		741.80	742.82	743.84	744.86	745.55	746.05	746.80	747.82	748.84	749.79	750.23	750.67	751.11	751.55	752.34	753.28	754.22	755.23
Überdeckung (m)		0.70	0.74	0.91	1.21	0.86	0.95	1.07	1.13	1.02	0.94	1.25	1.36	1.13	1.36	0.86	0.83	0.98	