KANTON
LUZERN

Bau-, Umwelt- und Wirtschaftsdepartement
Raum und Wirtschaft

Objektinformationen

Grundbuchplan (amtliche Vermessung)

15.12.2025

N

1:500

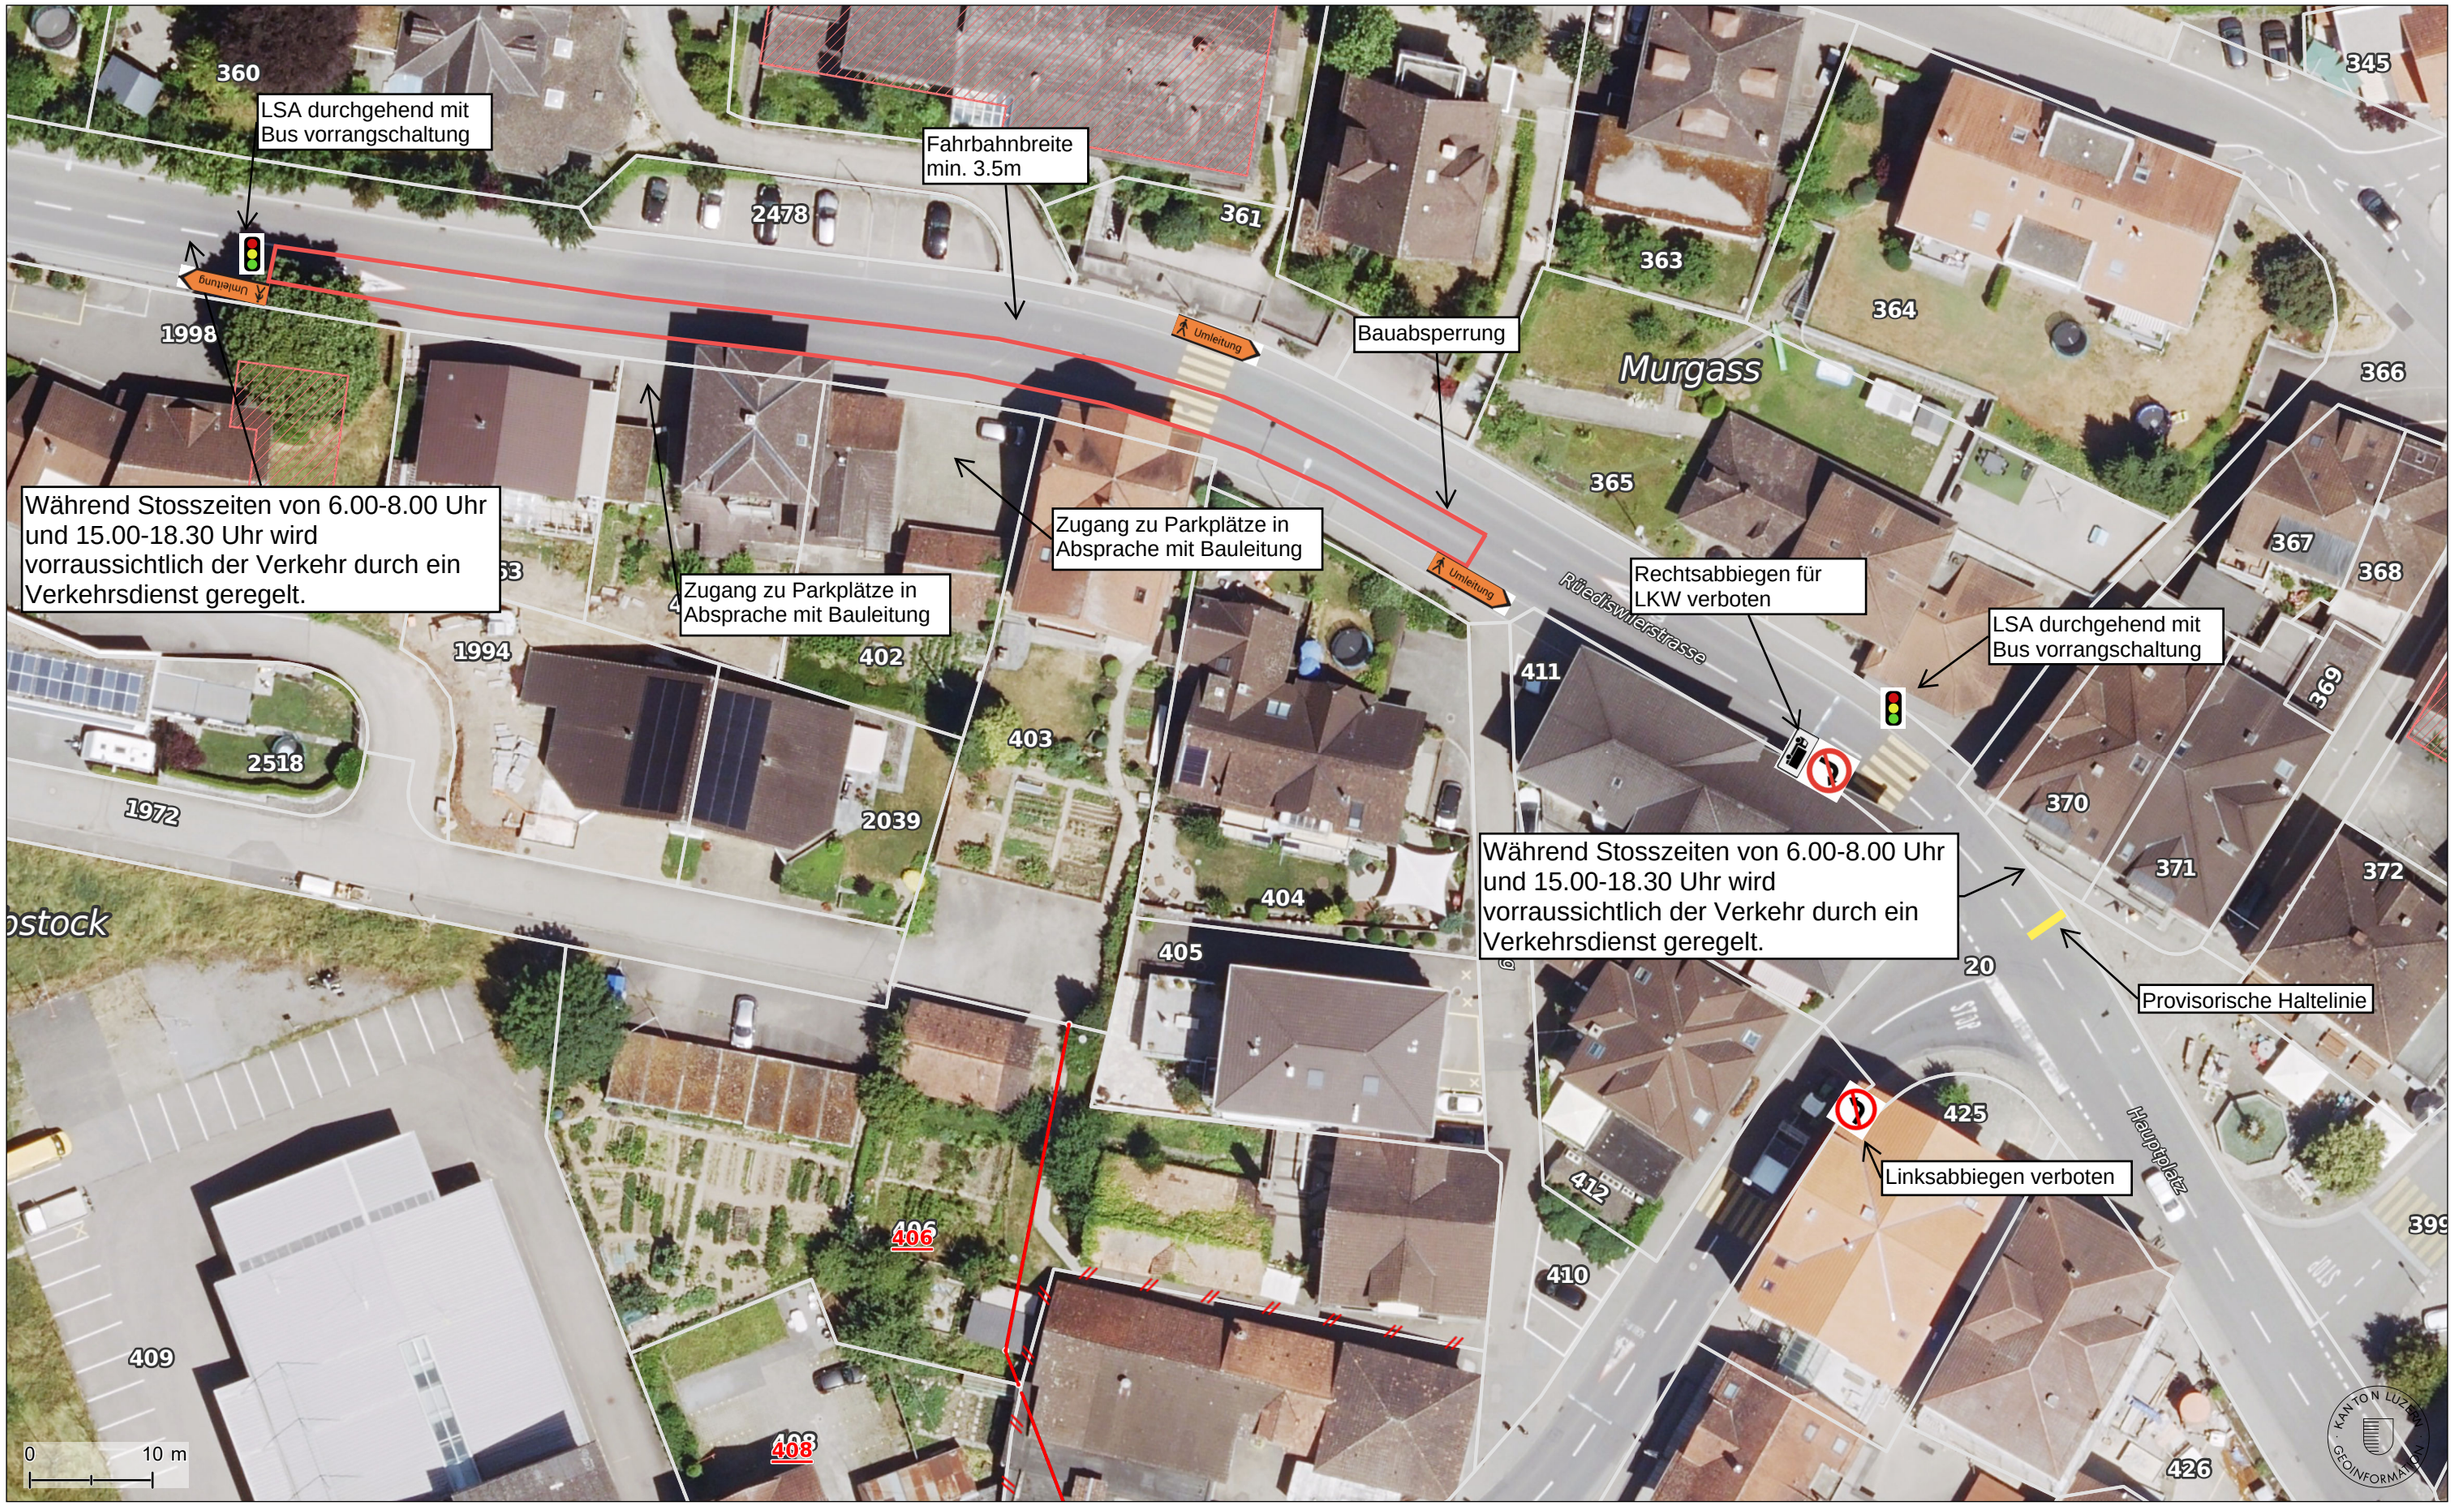

© Kanton Luzern
Für Richtigkeit und Vollständigkeit der Daten wird keine Haftung übernommen. Verbindlich sind einzig die von der zuständigen Stelle abgegebenen Pläne.
Massstabsabweichungen in der Karte sind möglich.

Kartenzentrum: 2'652'160E 1'215'012N